

PLANRITNINGAR


PORTALEN

BONNIER FASTIGHETER

ENTRÉPLAN

FÖRKLARINGAR FÄRGKOD OCH ANTAL PLATSER


Yta 1549 kvm BTA

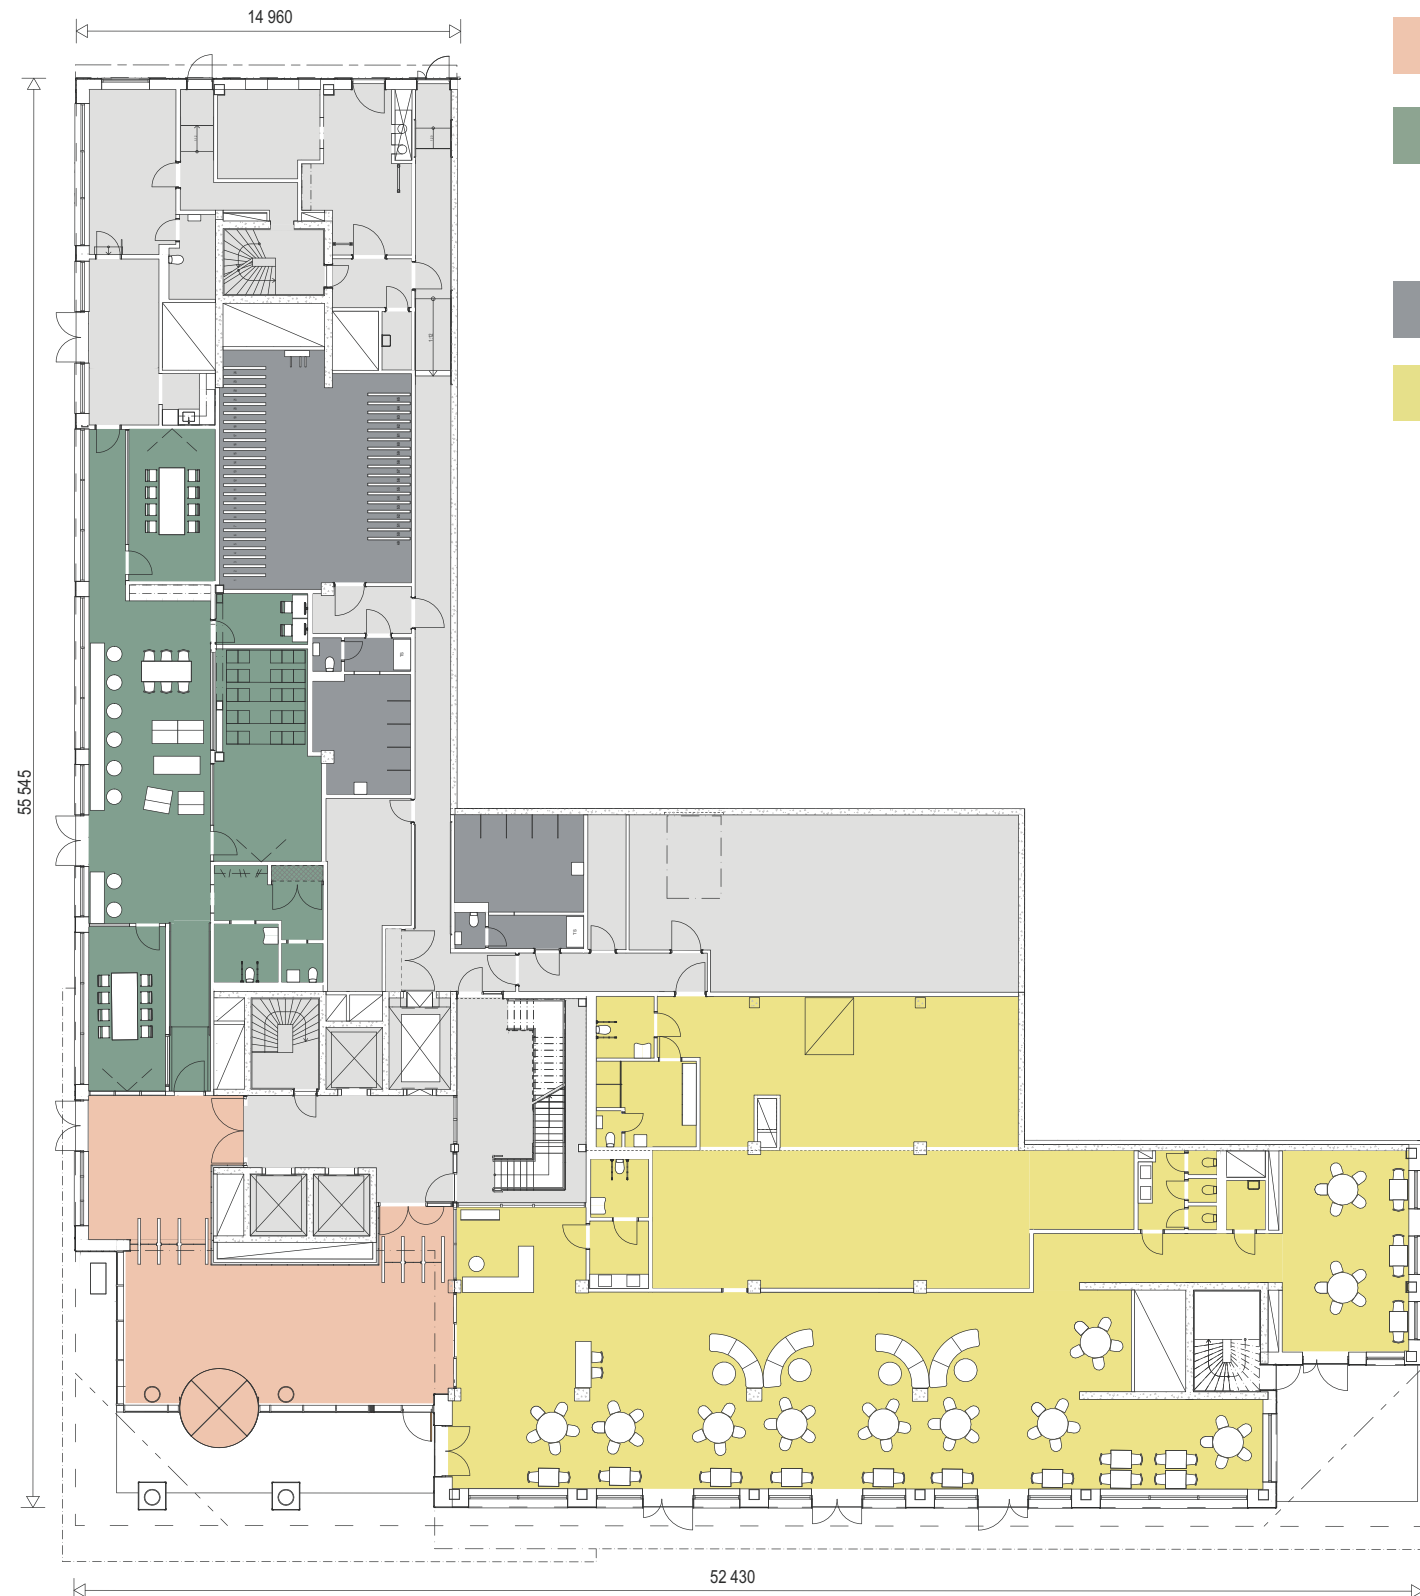

- Entré / Lobby, 178 kvm
- Gemensam mötesplats med tillhörande serviceutrymmen, 186 kvm
 - mötesrum med 8 sittplatser (2 st.)
 - mötesrum med 2 sittplatser (1 st.)
 - mötesrum med möjlighet till biosittning med 25 sittplatserplatser (1 st.)
- Omklädningsrum med dusch och WC (2 st.) / cykelrum (1 st.)
- Restaurang med tillhörande serviceutrymmen med ca 115 sittplatser, 516 kvm



SKALA 1:200

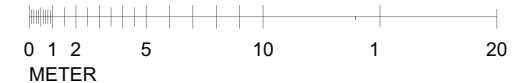


*Bonnier Fastigheter reserverar sig för eventuella ändringar och tryckfel. Möbleringsplanerna är förslag som kan avvika från verkligheten.

PORTALEN

BONNIER FASTIGHETER

PLAN 1, 2, 3

MÖBLERINGSFÖRSLAG SKANDINAVISK STIL

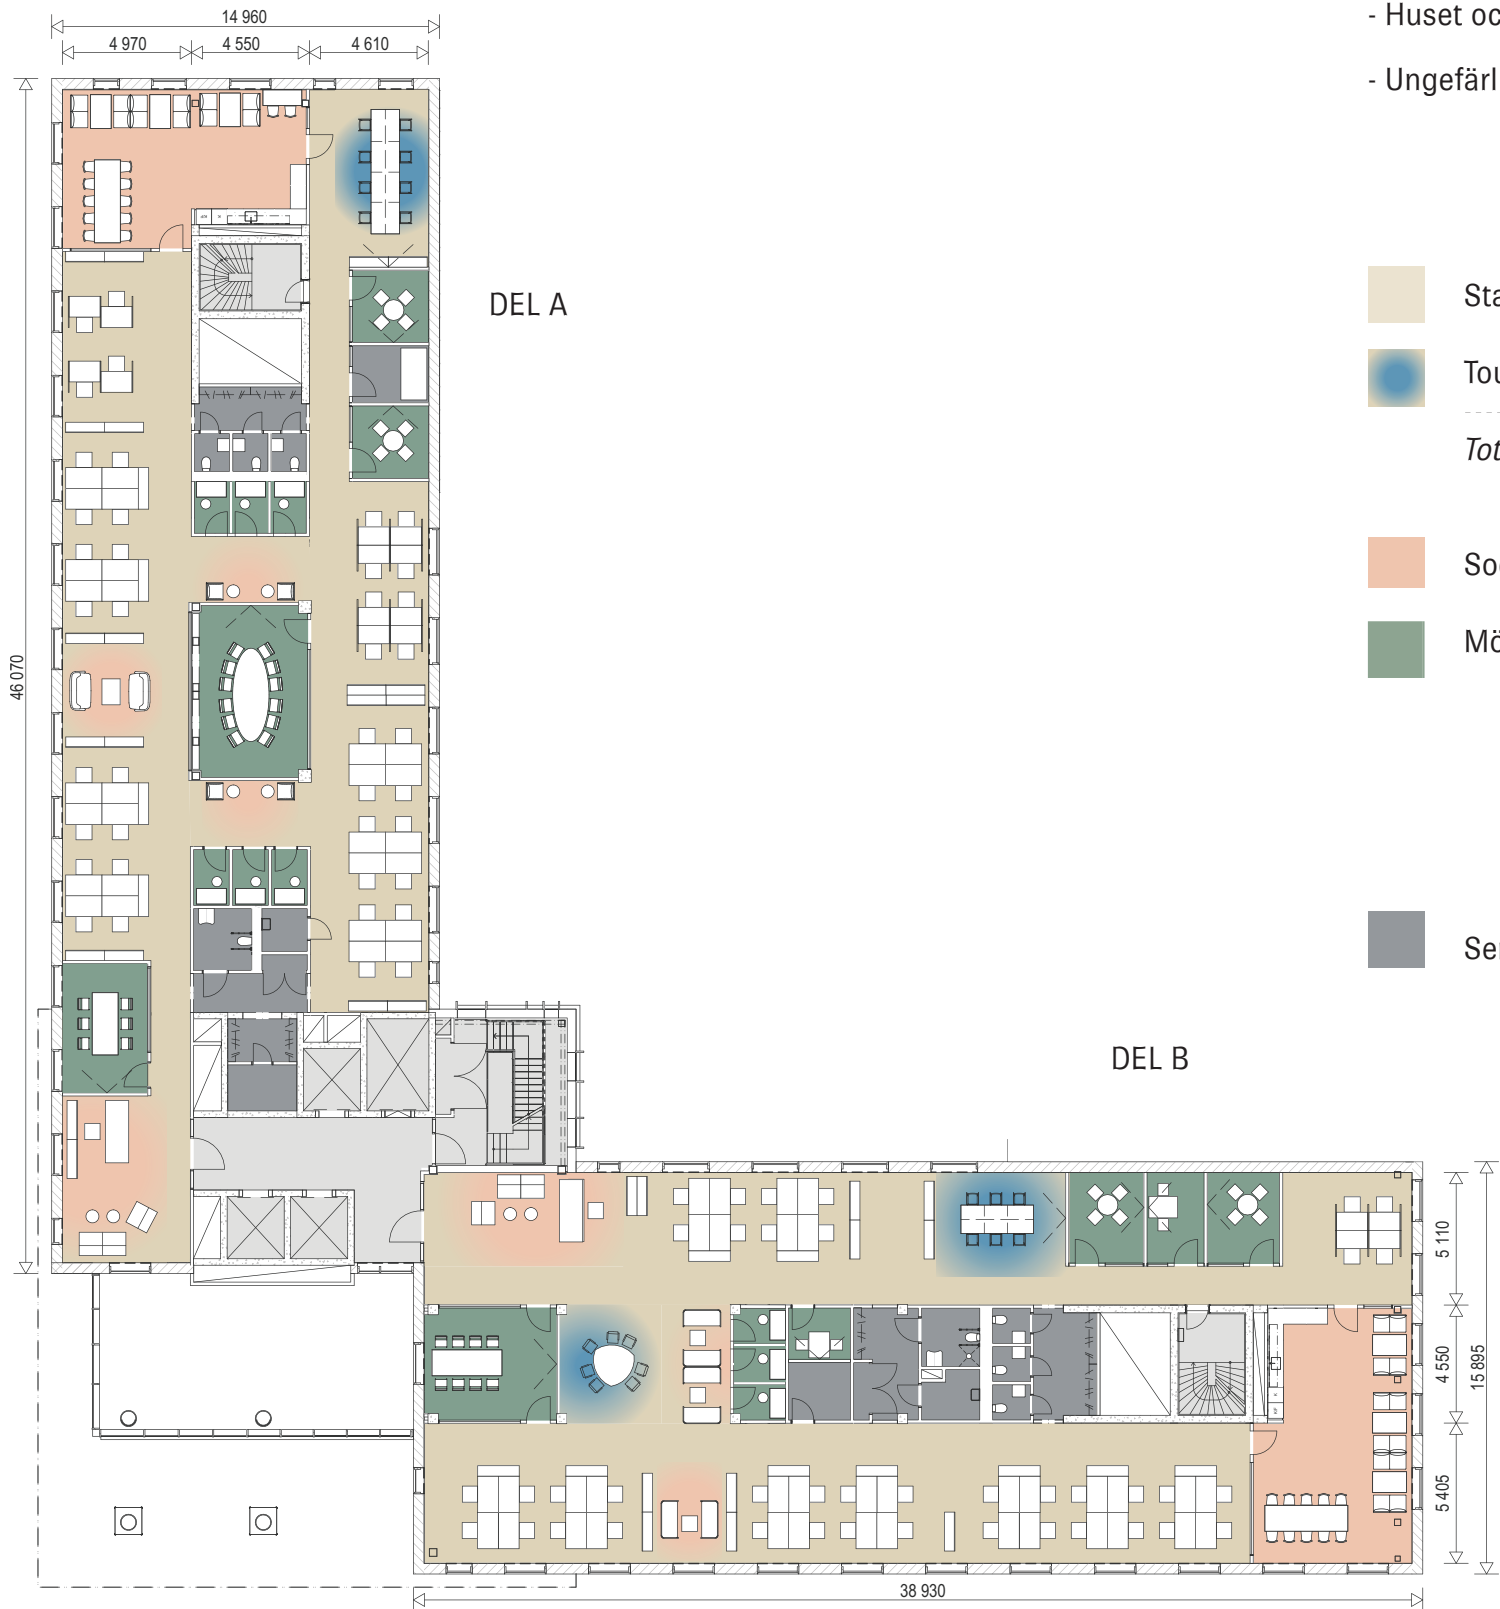


FÖRKLARINGAR FÄRGKOD OCH ANTAL PLATSER

- Yta 1075kvm (Del A: 532 kvm, Del B: 543 kvm)
- Huset och varje plan är dimensionerat för maximalt 10kvm/person
- Ungefärliga rumshöjd kontorslandskap 2900, korridorsstråk/mötesrum 2600

	Del A+B	Del A	Del B
Standard arbetsplatser	80 platser	40 platser	40 platser
Touchdown platser	21 platser	8 platser	13 platser
<i>Totalt</i>	<i>101 platser</i>	<i>48 platser</i>	<i>53 platser</i>
Sociala ytor	70 sittplatser	35 sittplatser	35 sittplatser
Mötesrum / samtalsrum			
12 sittplatser	1 rum	1 rum	
8 sittplatser	1 rum		1 rum
6 sittplatser	1 rum	1 rum	
4 sittplatser	4 rum	2 rum	2 rum
2 sittplatser	2 rum		2 rum
1 sittplats	9 rum	6 rum	3 rum
Service/ WC (8 st.)/ Kopiering (1 st.)/ Vilrum (1 st.)/ Pentry (2 st.)			



SKALA 1:200

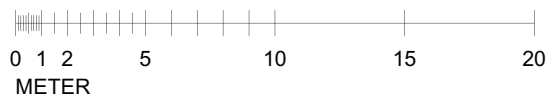

*Bonnier Fastigheter reserverar sig för eventuella ändringar och tryckfel. Möbleringsplanerna är förslag som kan avvika från verkligheten.

PORTALEN

BONNIER FASTIGHETER

PLAN 1, 2, 3

MÖBLERINGSFÖRSLAG INDUSTRIELL STIL



FÖRKLARINGAR FÄRGKOD OCH ANTAL PLATSER


- Yta 1075 kvm (Del A: 532 kvm, Del B: 543 kvm)
- Huset och varje plan är dimensionerat för maximalt 10kvm/person
- Ungefärliga rumshöjd kontorslandskap 2900, korridorsstråk/mötesrum 2600

	Del A+B	Del A	Del B
Standard arbetsplatser	20 platser	12 platser	8 platser
Touchdown platser	82 platser	38 platser	44 platser
Totalt	102 platser	50 platser	52 platser

Sociala ytor	91 sittplatser	41 sittplatser	50 sittplatser
Mötesrum / samtalsrum			
12 sittplatser	1 rum	1 rum	
8 sittplatser	1 rum		1 rum
6 sittplatser	1 rum	1 rum	
4 sittplatser	4 rum	2 rum	2 rum
2 sittplatser	2 rum		2 rum
1 sittplats	9 rum	6 rum	3 rum
Service/ WC (8 st.)/ Kopiering (1 st.)/ Vilrum (1 st.)/ Pentry (2 st.)			



SKALA 1:200

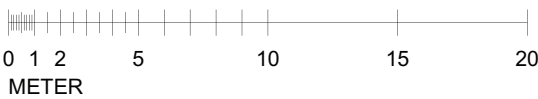

*Bonnier Fastigheter reserverar sig för eventuella ändringar och tryckfel. Möbleringsplanerna är förslag som kan avvika från verkligheten.

PORTALEN

BONNIER FASTIGHETER

PLAN 4, 5, 6, 7


MÖBLERINGSFÖRSLAG SKANDINAVISK STIL



FÖRKLARINGAR FÄRGKOD OCH ANTAL PLATSER

- Yta 1242 kvm
- Huset och varje plan är dimensionerat för maximalt 10kvm/person
- Ungefärliga rumshöjd kontorslandskap 2900, korridorsstråk/mötesrum 2600

	Standard arbetsplatser	70 platser
	Touchdown platser	36 platser
	<i>Totalt</i>	<i>106 platser</i>
	Sociala ytor	77 sittplatser
	Mötesrum / Samtalsrum	
	12 sittplatser	1 rum
	8 sittplatser	1 rum
	6 sittplatser	3 rum
	4 sittplatser	4 rum
	2 sittplatser	5 rum
	1 sittplats	11 rum
	Service/ WC (10 st.)/ Kopiering (1 st.)/ Vilrum (1 st.)/ Pentry (1 st.)/ Kaffestation (2 st.)	

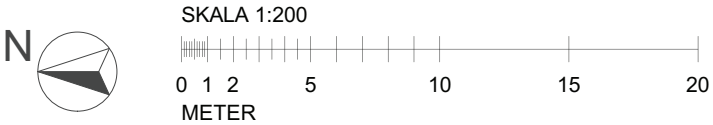


*Bonnier Fastigheter reserverar sig för eventuella ändringar och tryckfel. Möbleringsplanerna är förslag som kan avvika från verkligheten.

PORTALEN

BONNIER FASTIGHETER

PLAN 4, 5, 6, 7


MÖBLERINGSFÖRSLAG INDUSTRIELL STIL

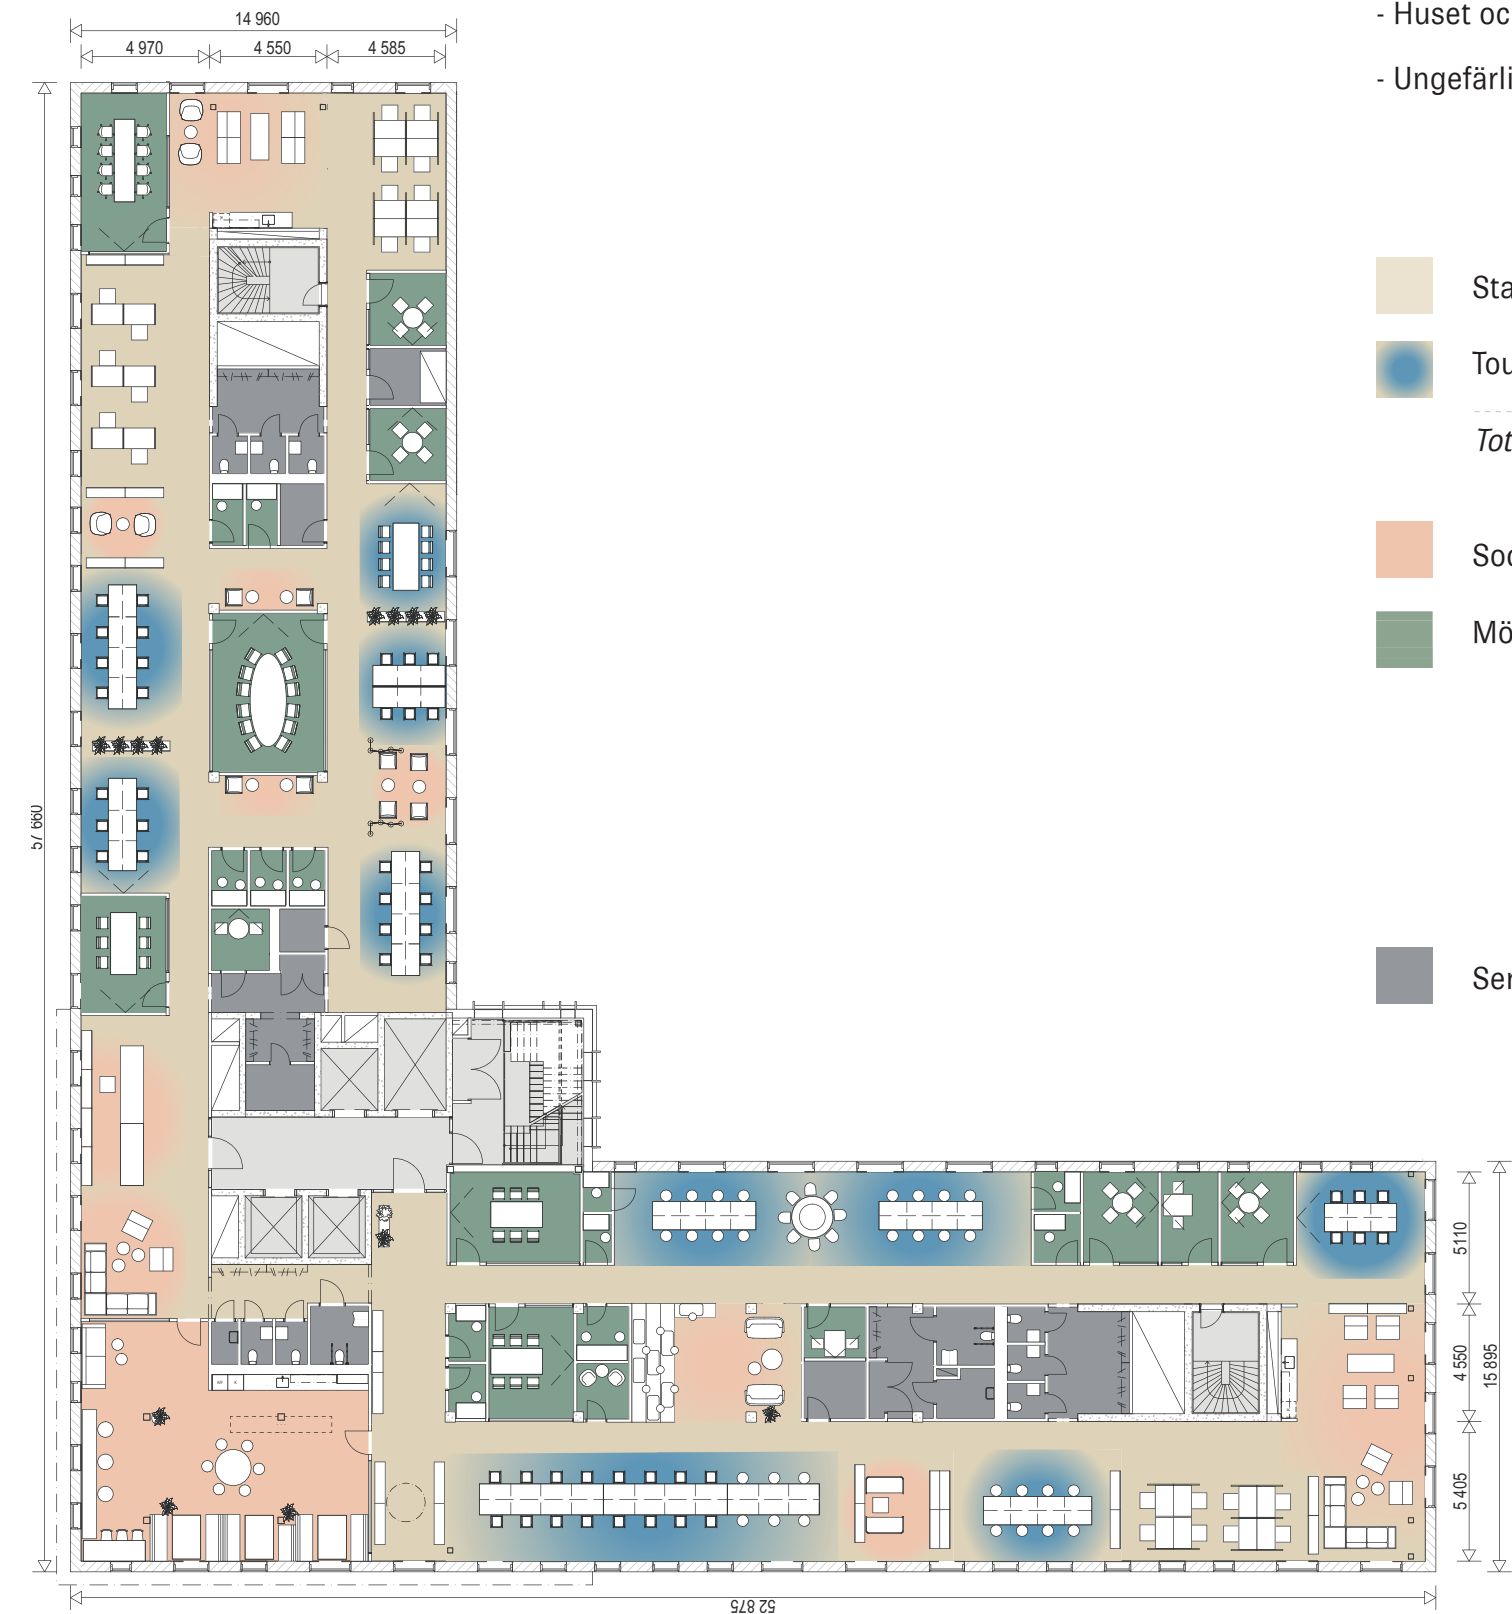

FÖRKLARINGAR FÄRGKOD OCH ANTAL PLATSER

- Yta 1242 kvm
- Huset och varje plan är dimensionerat för maximalt 10kvm/person
- Ungefärliga rumshöjd kontorslandskap 2900, korridorsstråk/mötesrum 2600


	Standard arbetsplatser	22 platser
	Touchdown platser	96 platser
Totalt		118 platser
	Sociala ytor	84 platser
	Mötesrum/ Samtalsrum	
	12 sittplatser	1 rum
	8 sittplatser	1 rum
	6 sittplatser	3 rum
	4 sittplatser	4 rum
	2 sittplatser	5 rum
	1 sittplats	11 rum
	Service/ WC (10 st.)/ Kopiering (1 st.)/ Vilrum (1 st.)/ Pentry (1 st.)/ Kaffestation (2 st.)	

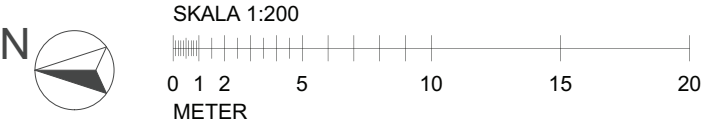

*Bonnier Fastigheter reserverar sig för eventuella ändringar och tryckfel. Möbleringsplanerna är förslag som kan avvika från verkligheten.

PLAN 8


MÖBLERINGSFÖRSLAG SKANDINAVISK STIL

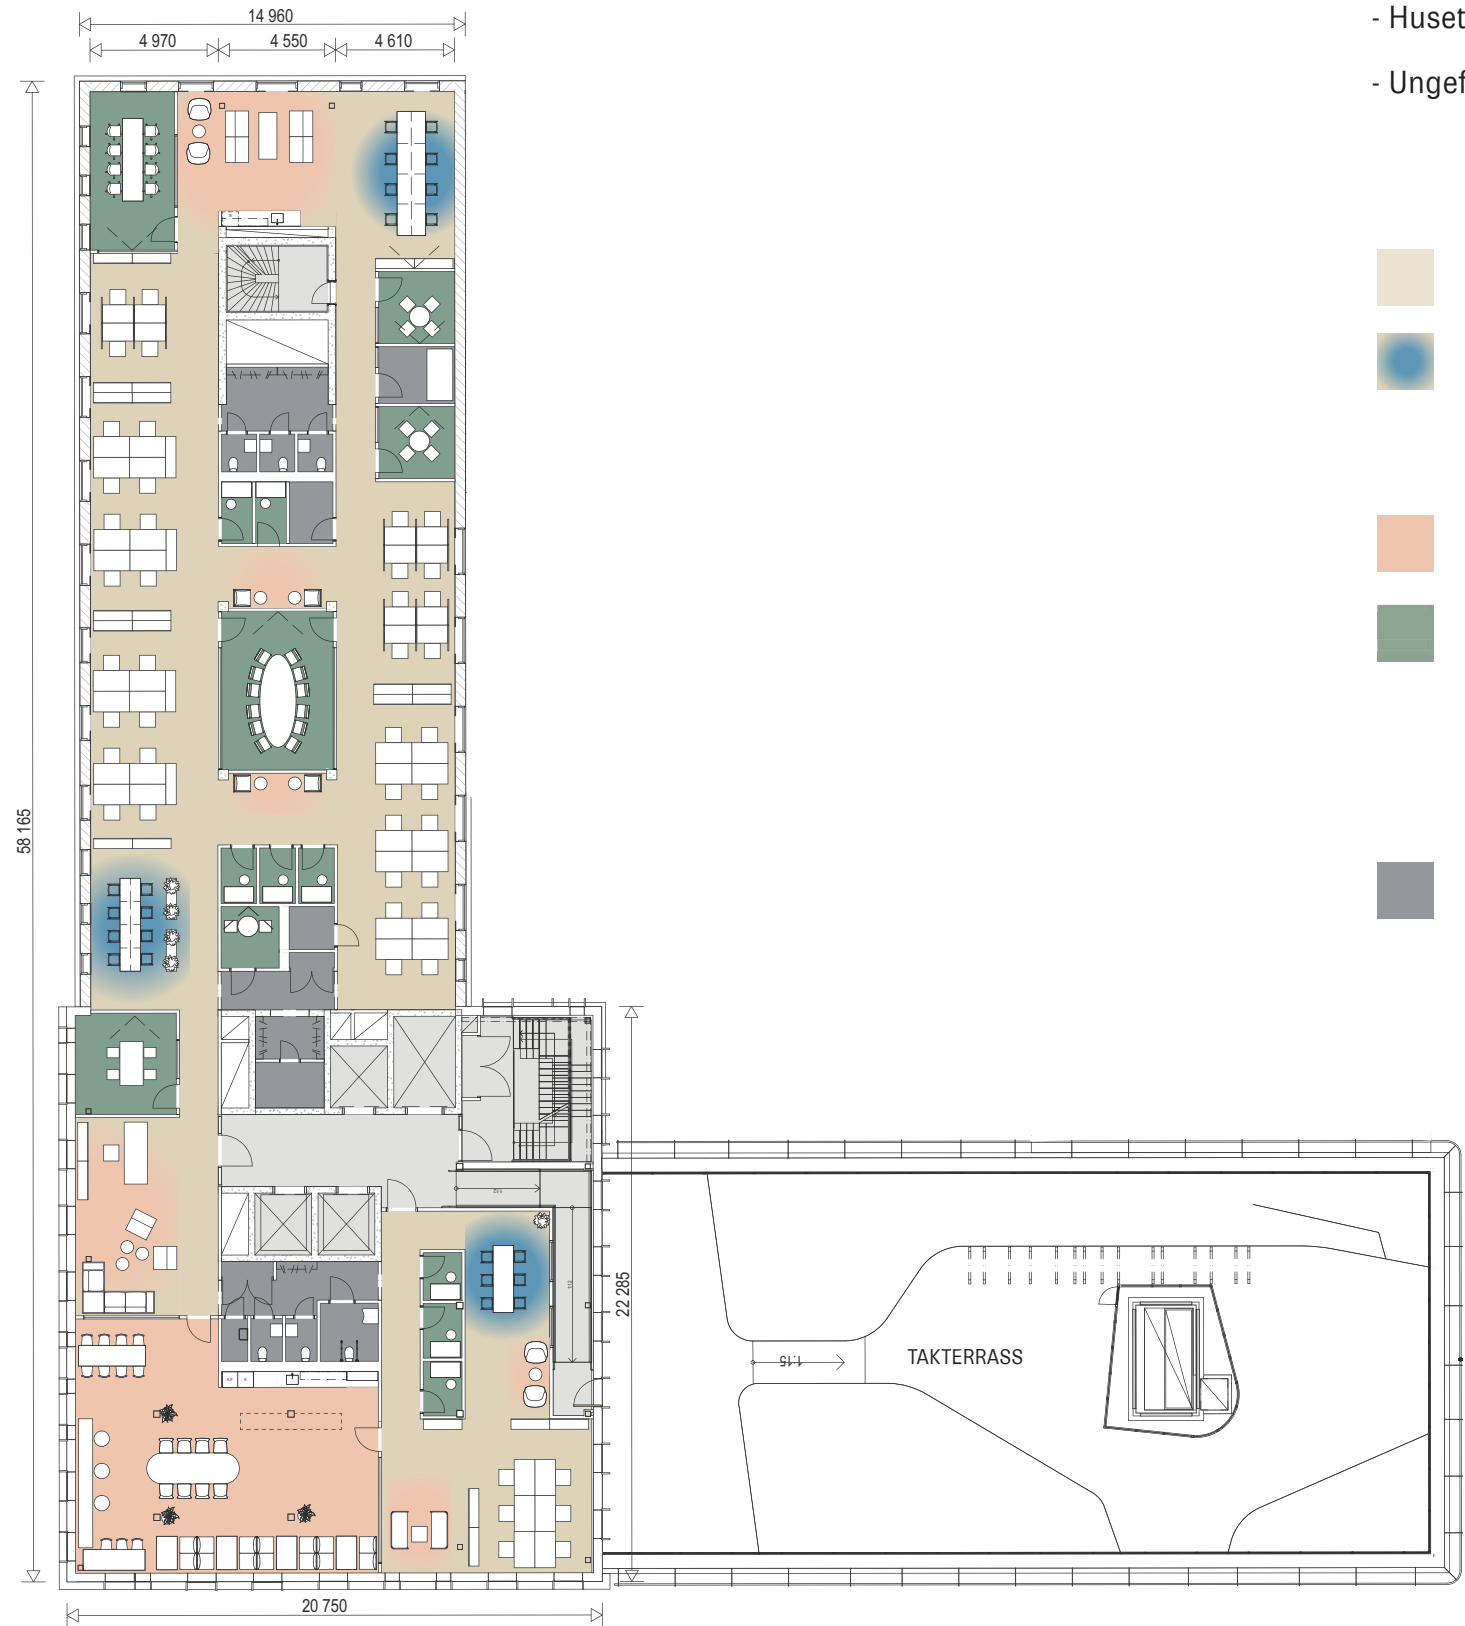

FÖRKLARINGAR FÄRGKOD OCH ANTAL PLATSER

- Yta 785 kvm
- Huset och varje plan är dimensionerat för maximalt 10kvm/person
- Ungefärliga rumshöjd kontorslandskap 2900, korridorsstråk/mötesrum 2600


Standard arbetsplatser	46 platser
Touchdown platser	22 platser
Totalt	68 platser
Sociala ytor	58 platser
Mötesrum/ Samtalsrum	
12 sittplatser	1 rum
8 sittplatser	1 rum
4 sittplatser	3 rum
2 sittplatser	1 rum
1 sittplats	8 rum
Service/ WC (6 st.)/ Kopiering (1 st.)/ Vilrum (1 st.)/ Pentry (1 st.)/ Kaffestation (1 st.)	

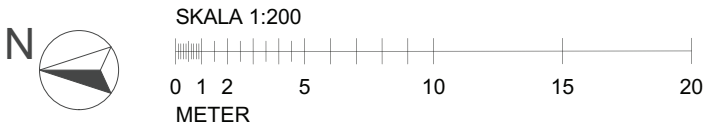

*Bonnier Fastigheter reserverar sig för eventuella ändringar och tryckfel. Möbleringsplanerna är förslag som kan avvika från verkligheten.

PLAN 8


MÖBLERINGSFÖRSLAG INDUSTRIELL STIL

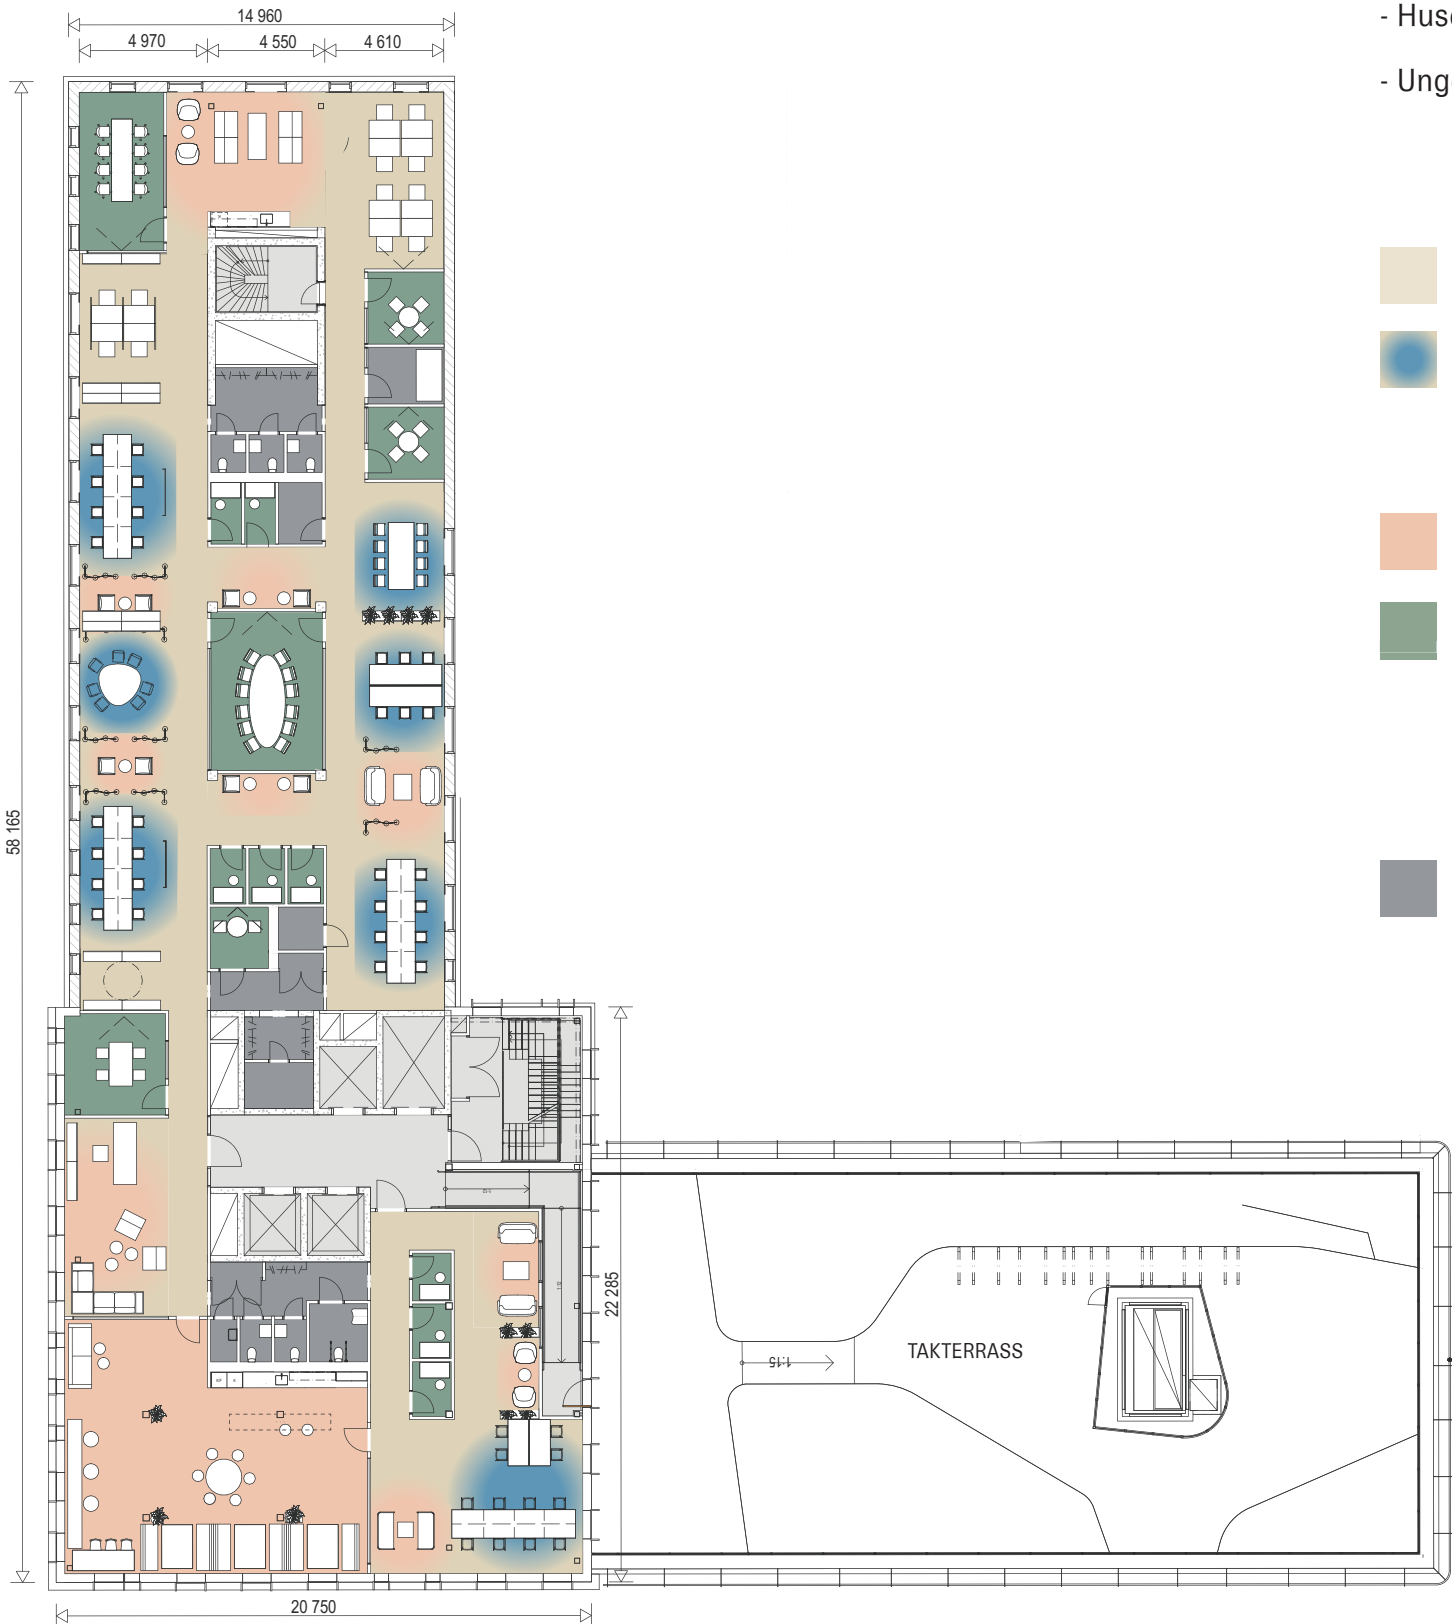

FÖRKLARINGAR FÄRGKOD OCH ANTAL PLATSER

- Yta 785 kvm
- Huset och varje plan är dimensionerat för maximalt 10kvm/person
- Ungefärliga rumshöjd kontorslandskap 2900, korridorsstråk/mötesrum 2600


	Standard arbetsplatser	12 platser
	Touchdown platser	57 platser
Totalt		69 platser
	Sociala ytor	64 platser
	Mötesrum/ Samtalsrum	
	12 sittplatser	1 rum
	8 sittplatser	1 rum
	4 sittplatser	3 rum
	2 sittplatser	1 rum
	1 sittplats	8 rum
	Service/ WC (6 st.)/ Kopiering (1 st.)/ Vilrum (1 st.)/ Pentry (1 st.)/ Kaffestation (1 st.)	

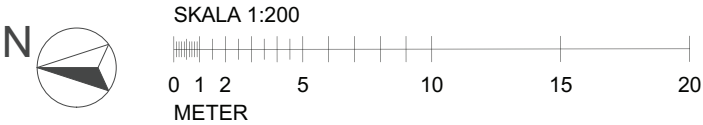

*Bonnier Fastigheter reserverar sig för eventuella ändringar och tryckfel. Möbleringsplanerna är förslag som kan avvika från verkligheten.

PLAN 9


MÖBLERINGSFÖRSLAG SKANDINAVISK STIL

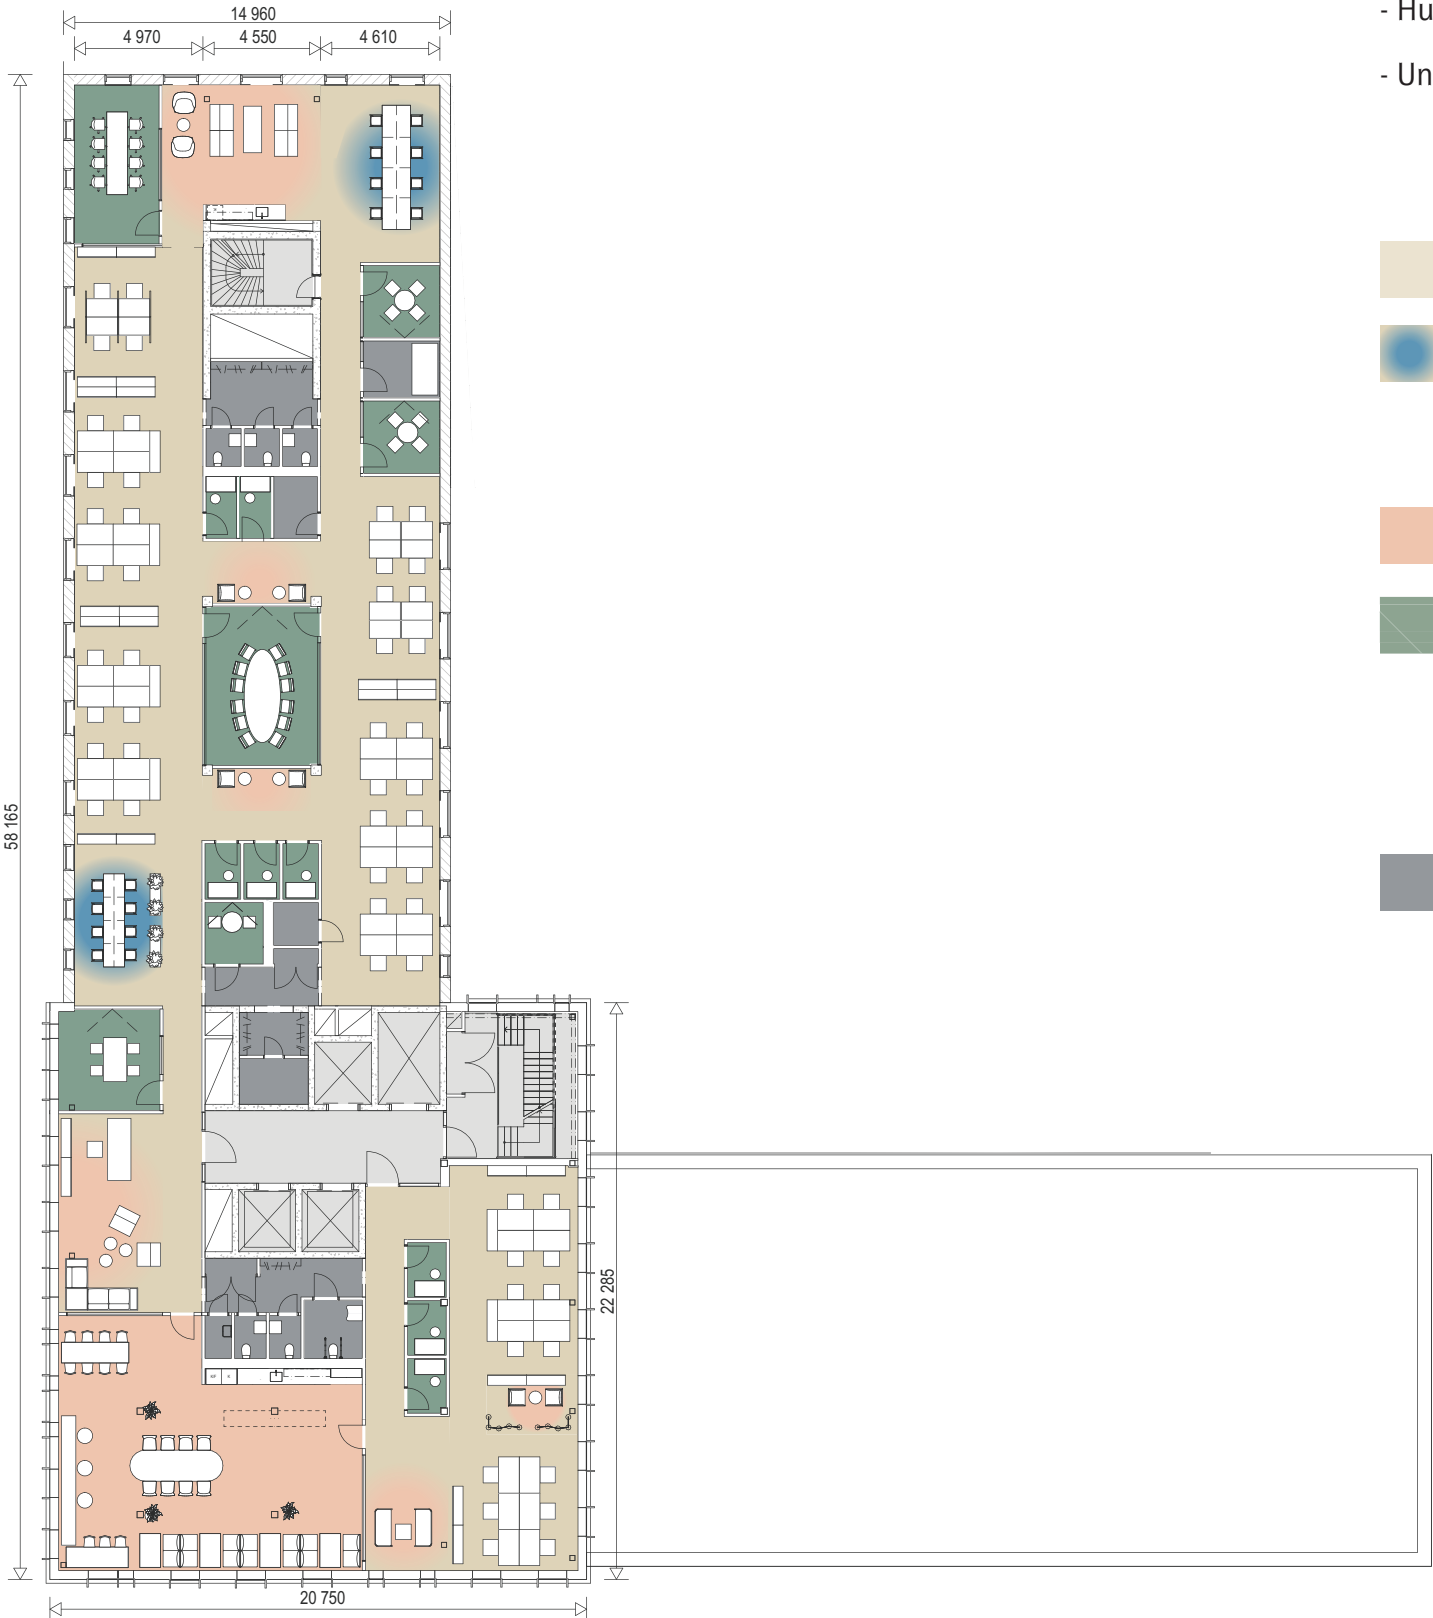

FÖRKLARINGAR FÄRGKOD OCH ANTAL PLATSER

- Yta 810 kvm
- Huset och varje plan är dimensionerat för maximalt 10kvm/person
- Ungefärliga rumshöjd kontorslandskap 2900, korridorsstråk/mötesrum 2600


	Standard arbetsplatser	54 platser
	Touchdown platser	16 platser
	Totalt	70 platser
	Sociala ytor	58 platser
	Mötesrum/ Samtalsrum	
	12 sittplatser	1 rum
	8 sittplatser	1 rum
	4 sittplatser	3 rum
	2 sittplatser	1 rum
	1 sittplats	8 rum
	Service/ WC (6 st.)/ Kopiering (1 st.)/ Vilrum (1 st.)/ Pentry (1 st.)/ Kaffestation (1 st.)	

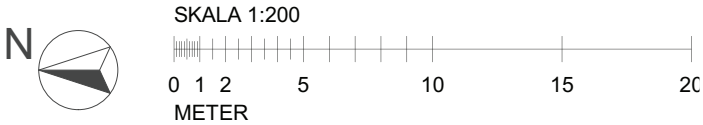

*Bonnier Fastigheter reserverar sig för eventuella ändringar och tryckfel. Möbleringsplanerna är förslag som kan avvika från verkligheten.

PLAN 9


MÖBLERINGSFÖRSLAG INDUSTRIELL STIL

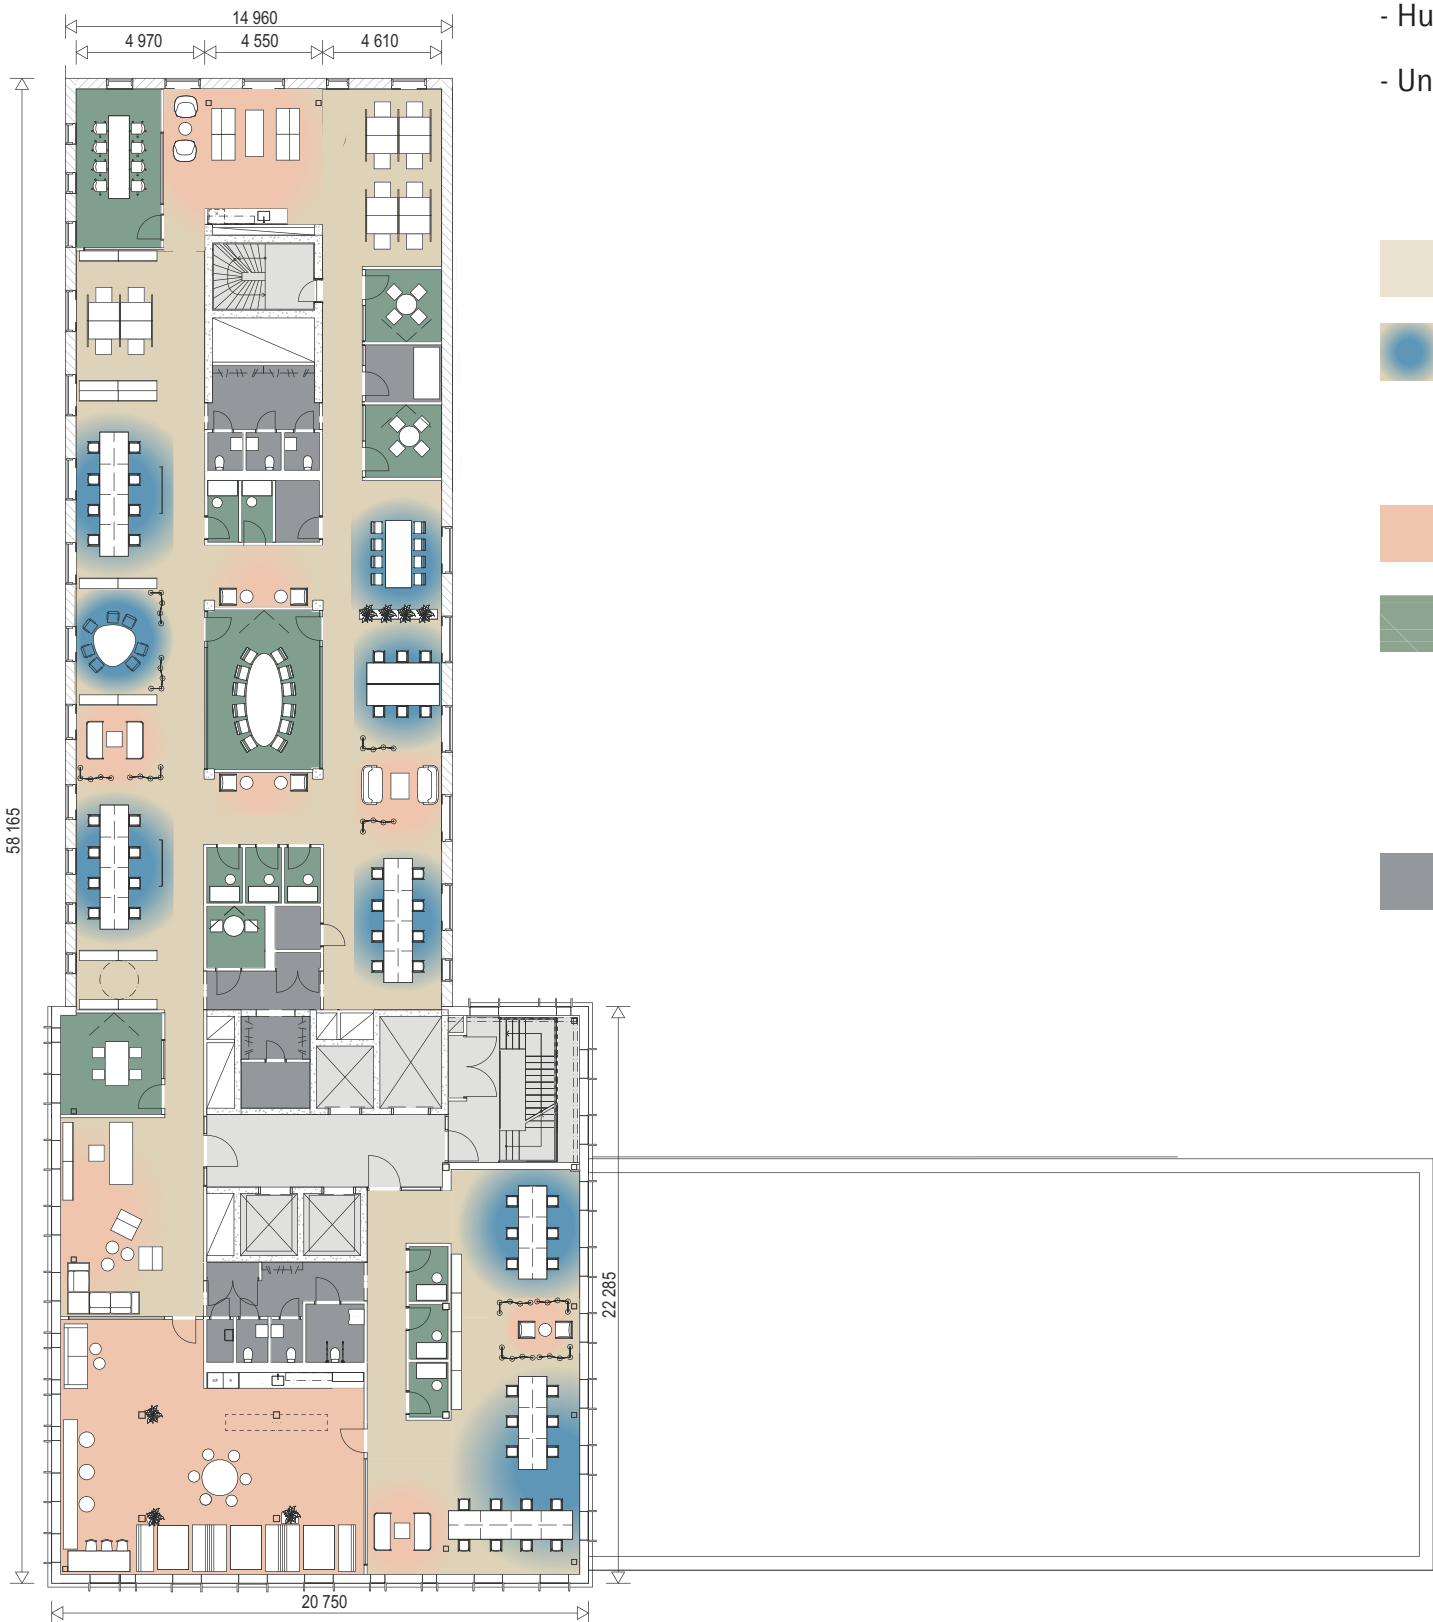

FÖRKLARINGAR FÄRGKOD OCH ANTAL PLATSER

- Yta 810 kvm
- Huset och varje plan är dimensionerat för maximalt 10kvm/person
- Ungefärliga rumshöjd kontorslandskap 2900, korridorsstråk/mötesrum 2600


Standard arbetsplatser	12 platser
Touchdown platser	65 platser
<i>Totalt</i>	<i>77 platser</i>
Sociala ytor	62 platser
Mötesrum/ Samtalsrum	
12 sittplatser	1 rum
8 sittplatser	1 rum
4 sittplatser	3 rum
2 sittplatser	1 rum
1 sittplats	8 rum
Service/ WC (6 st.)/ Kopiering (1 st.)/ Vilrum (1 st.)/ Pentry (1 st.)/ Kaffestation (1 st.)	

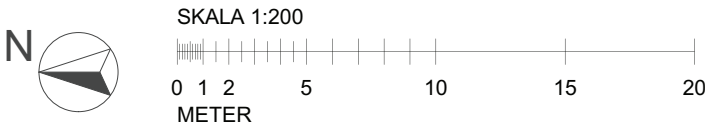

*Bonnier Fastigheter reserverar sig för eventuella ändringar och tryckfel. Möbleringsplanerna är förslag som kan avvika från verkligheten.

PLAN 10


MÖBLERINGSFÖRSLAG SKANDINAVISK STIL

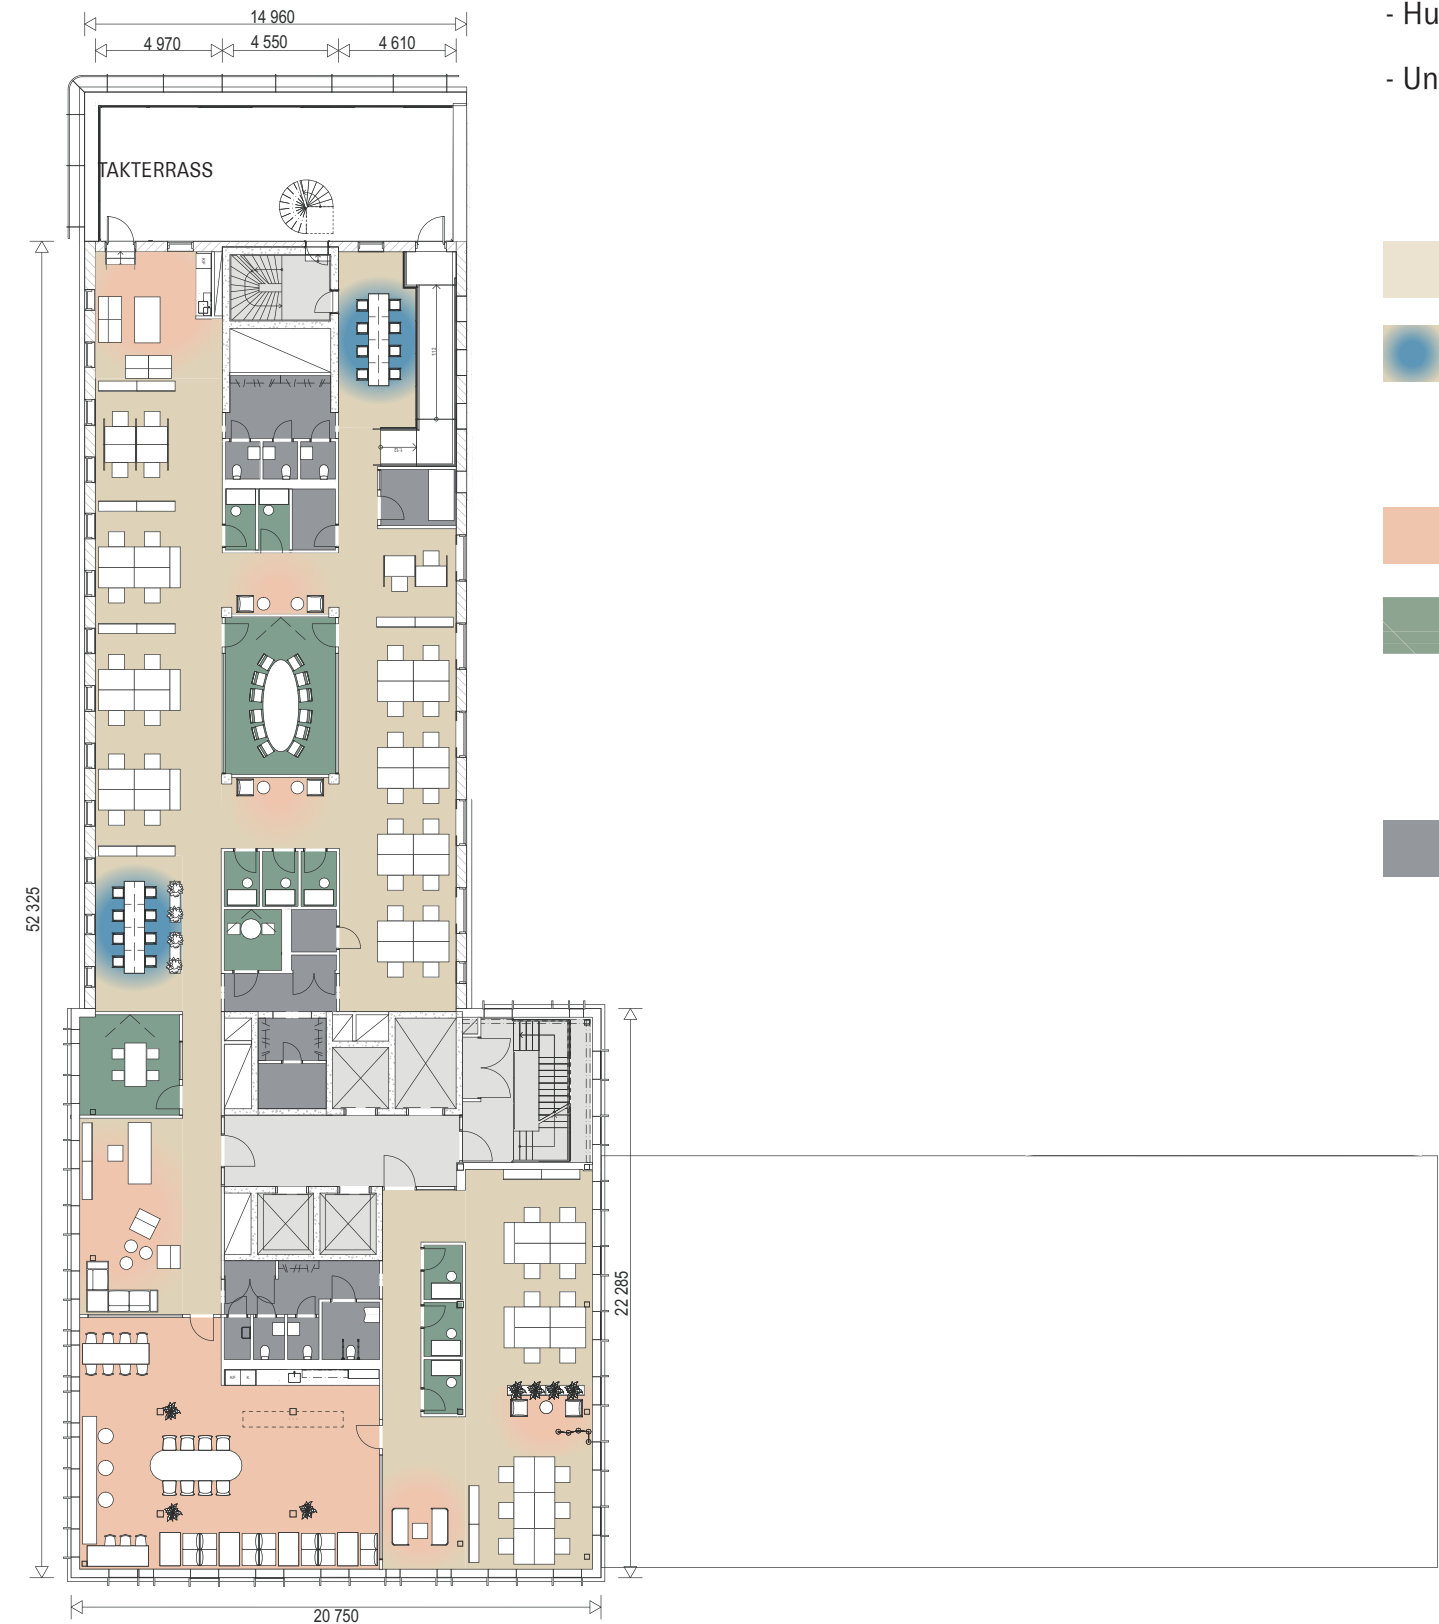

FÖRKLARINGAR FÄRGKOD OCH ANTAL PLATSER

- Yta 729 kvm
- Huset och varje plan är dimensionerat för maximalt 10kvm/person
- Ungefärliga rumshöjd kontorslandskap 2900, korridorsstråk/mötesrum 2600


Standard arbetsplatser	48 platser
Touchdown platser	16 platser
Totalt	64 platser
Sociala ytor	56 platser
Mötesrum/ Samtalsrum	
12 sittplatser	1 rum
4 sittplatser	1 rum
2 sittplatser	1 rum
1 sittplats	8 rum
Service/ WC (6 st.)/ Kopiering (1 st.)/ Vilrum (1 st.)/ Pentry (1 st.)/ Kaffestation (1 st.)	

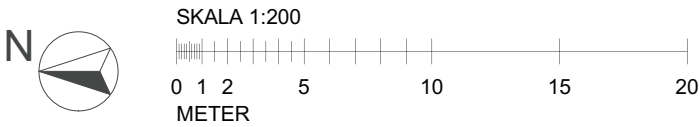

*Bonnier Fastigheter reserverar sig för eventuella ändringar och tryckfel. Möbleringsplanerna är förslag som kan avvika från verkligheten.

PLAN 10


MÖBLERINGSFÖRSLAG INDUSTRIELL STIL

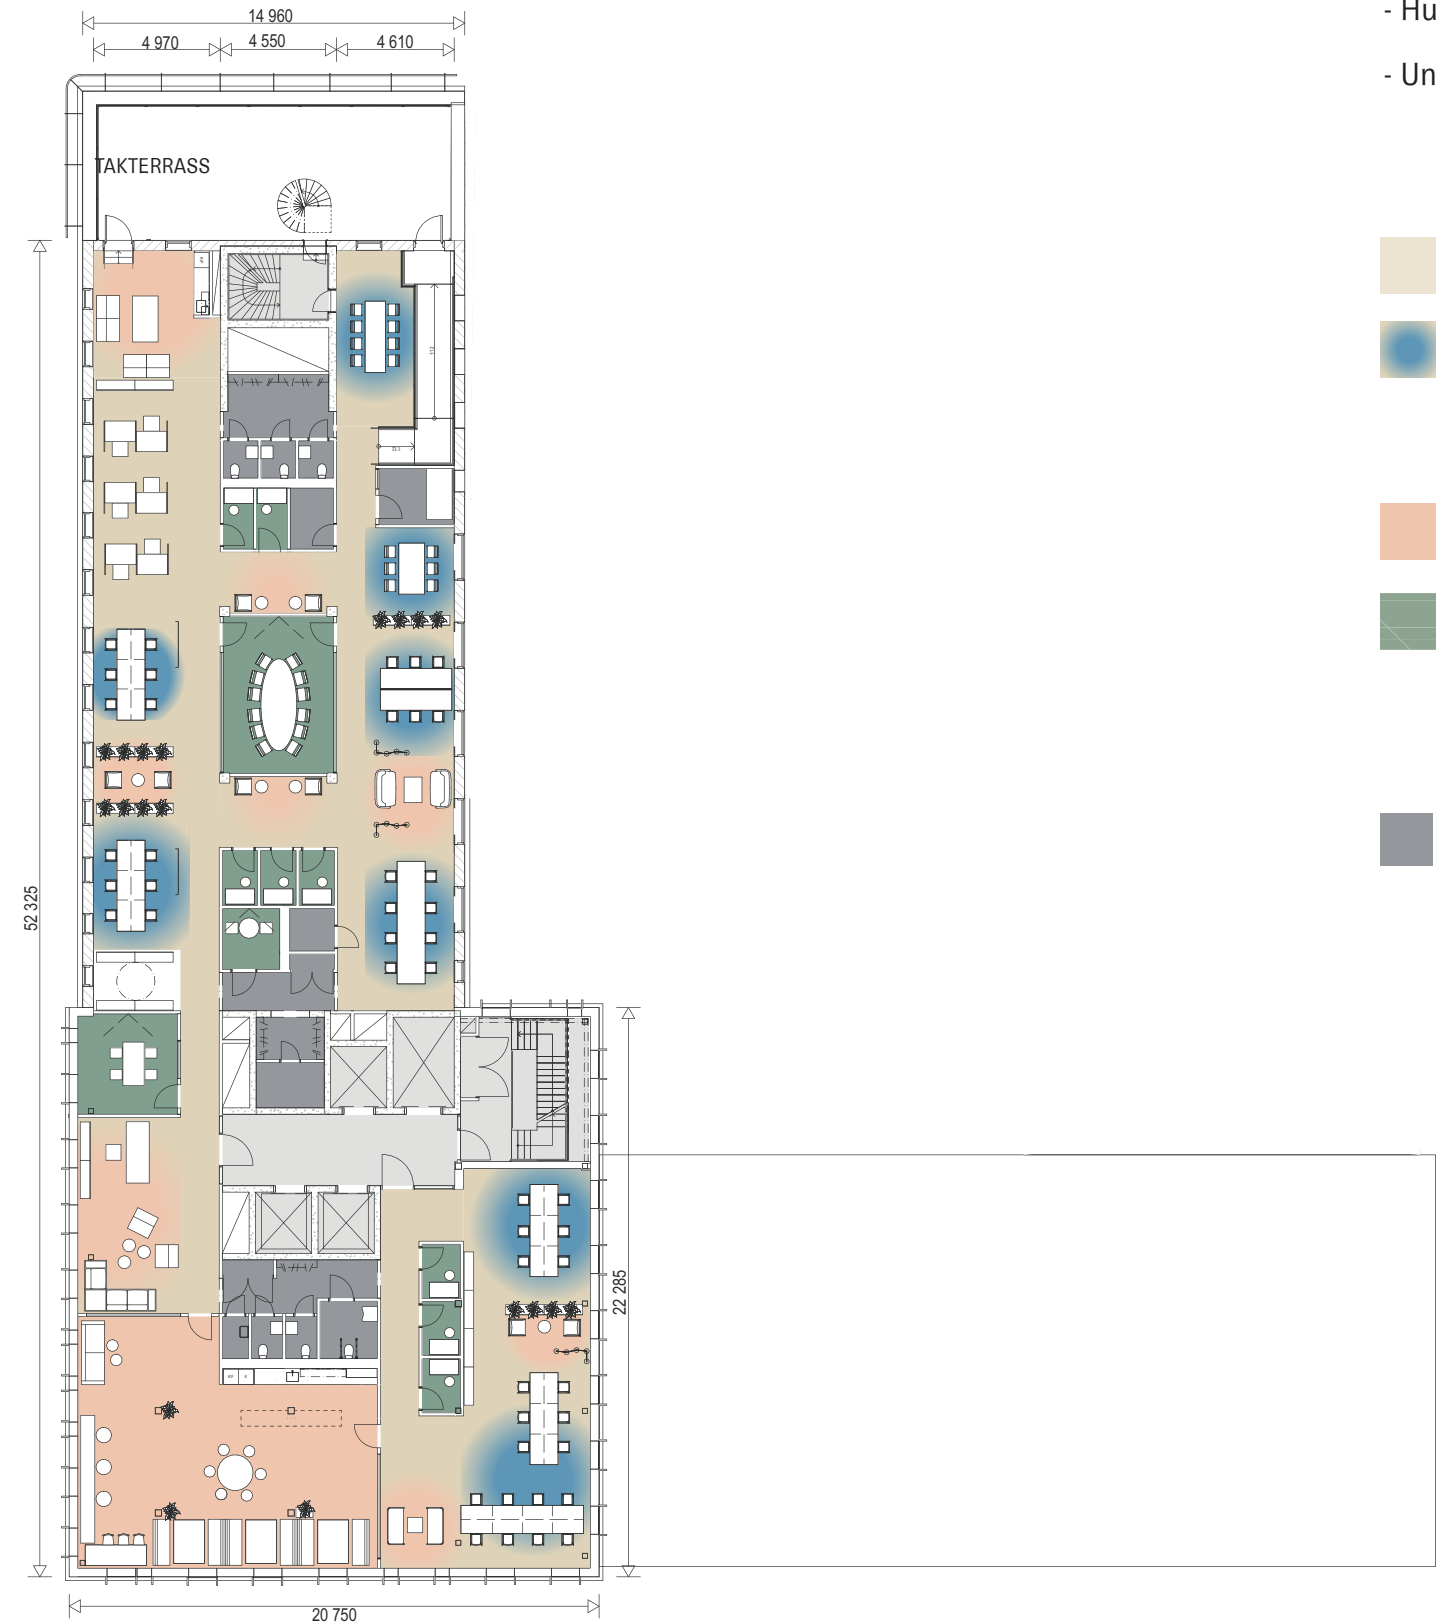

FÖRKLARINGAR FÄRGKOD OCH ANTAL PLATSER

- Yta 729 kvm
- Huset och varje plan är dimensionerat för maximalt 10kvm/person
- Ungefärliga rumshöjd kontorslandskap 2900, korridorsstråk/mötesrum 2600


Standard arbetsplatser	6 platser
Touchdown platser	60 platser
Totalt	66 platser
Sociala ytor	58 platser
Mötesrum/ Samtalsrum	
12 sittplatser	1 rum
4 sittplatser	1 rum
2 sittplatser	1 rum
1 sittplats	8 rum
Service/ WC (6 st.)/ Kopiering (1 st.)/ Vilrum (1 st.)/ Pentry (1 st.)/ Kaffestation (1 st.)	

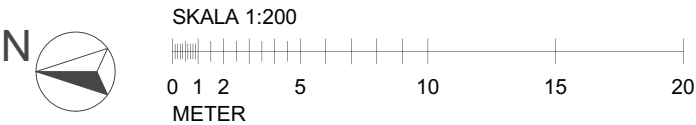

*Bonnier Fastigheter reserverar sig för eventuella ändringar och tryckfel. Möbleringsplanerna är förslag som kan avvika från verkligheten.

PLAN 11


MÖBLERINGSFÖRSLAG SKANDINAVISK STIL

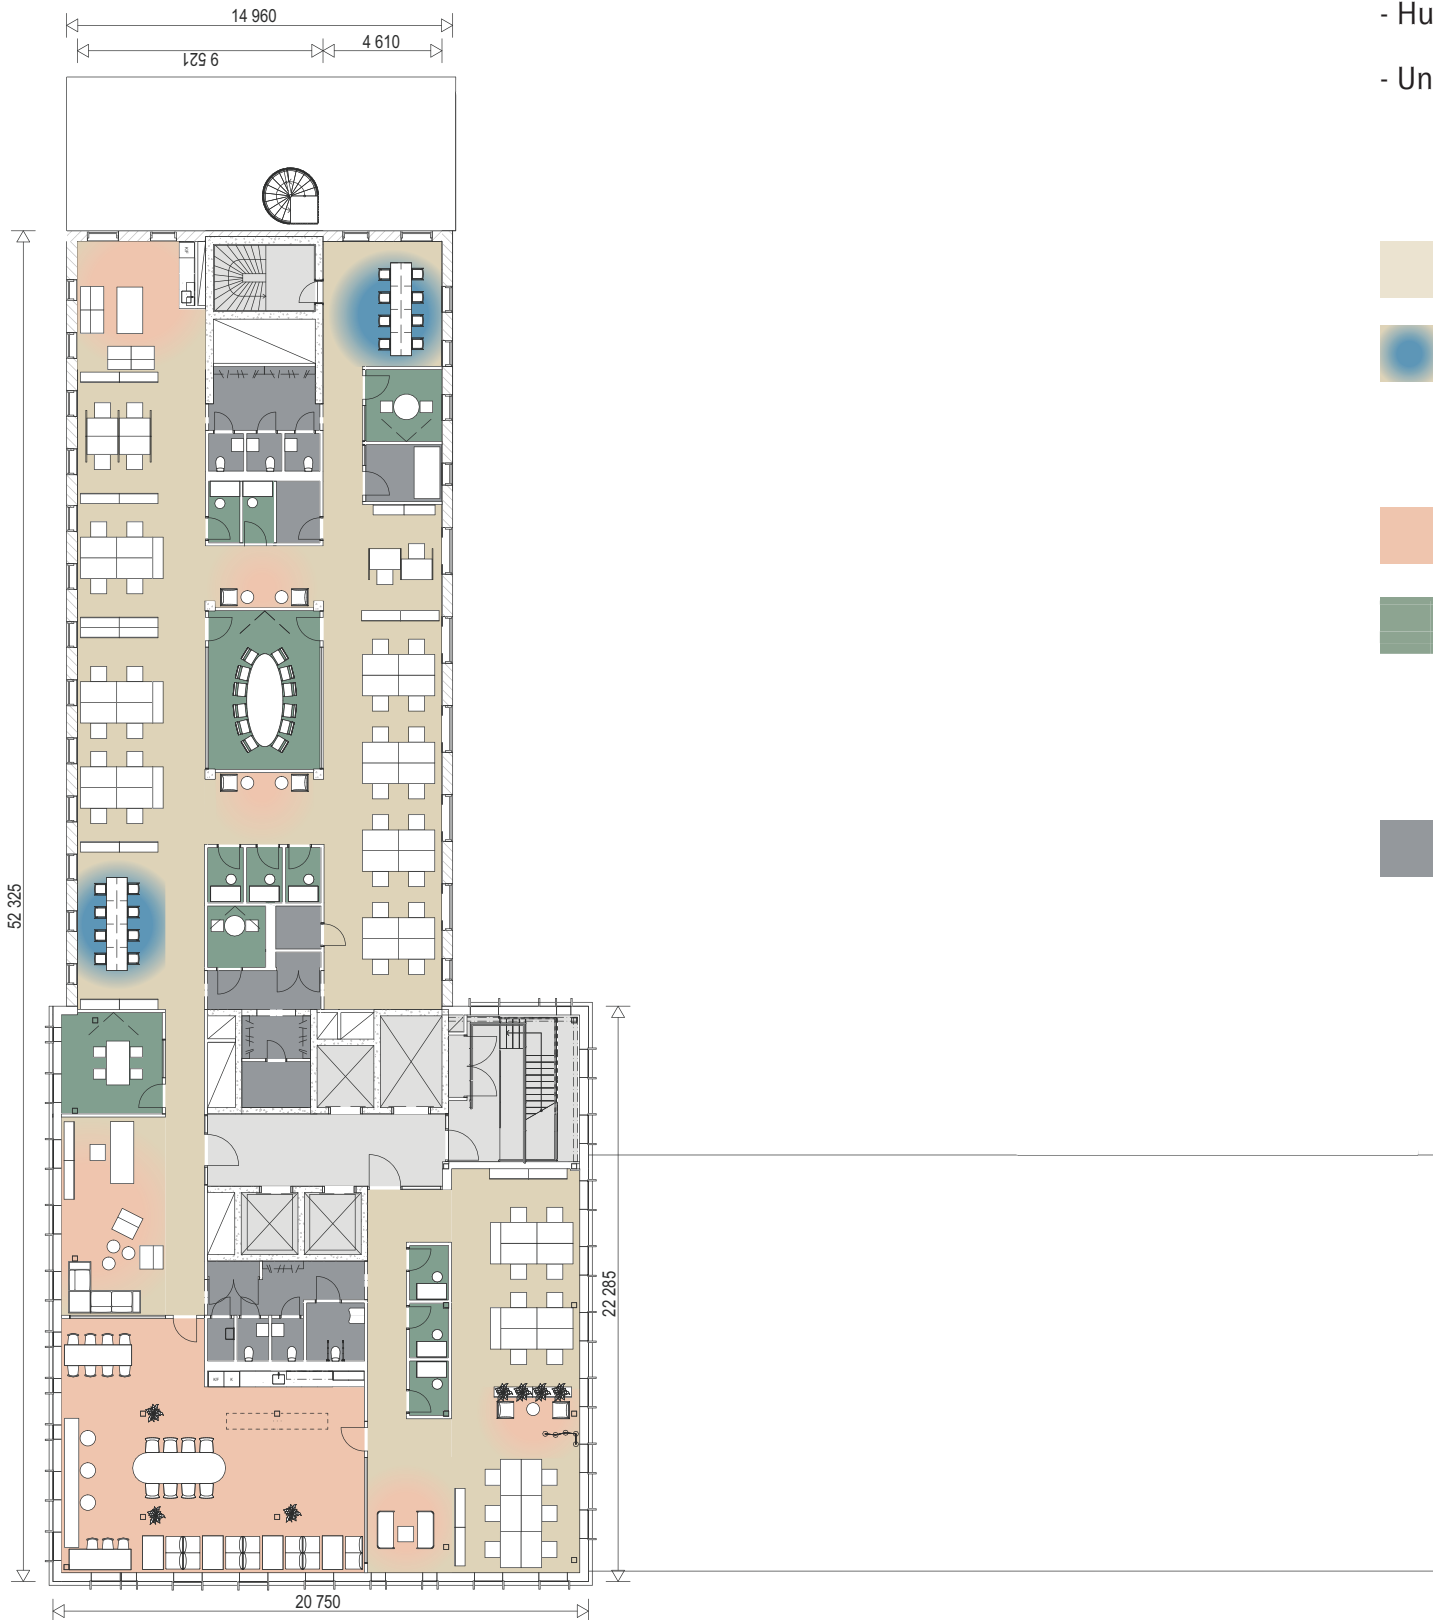

FÖRKLARINGAR FÄRGKOD OCH ANTAL PLATSER

- Yta 729 kvm
- Huset och varje plan är dimensionerat för maximalt 10kvm/person
- Ungefärliga rumshöjd kontorslandskap 2900, korridorsstråk/mötesrum 2600


Standard arbetsplatser	48 platser
Touchdown platser	16 platser
<i>Totalt</i>	<i>64 platser</i>
Sociala ytor	55 platser
Mötesrum/ Samtalsrum	
12 sittplatser	1 rum
4 sittplatser	1 rum
2 sittplatser	2 rum
1 sittplats	8 rum
Service/ WC (6 st.)/ Kopiering (1 st.)/ Vilrum (1 st.)/ Pentry (1 st.)/ Kaffestation (1 st.)	

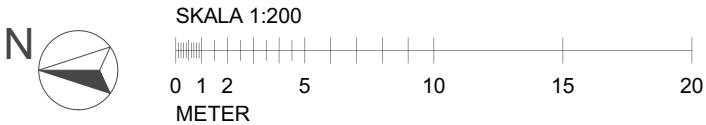

*Bonnier Fastigheter reserverar sig för eventuella ändringar och tryckfel. Möbleringsplanerna är förslag som kan avvika från verkligheten.

PLAN 11


MÖBLERINGSFÖRSLAG INDUSTRIELL STIL

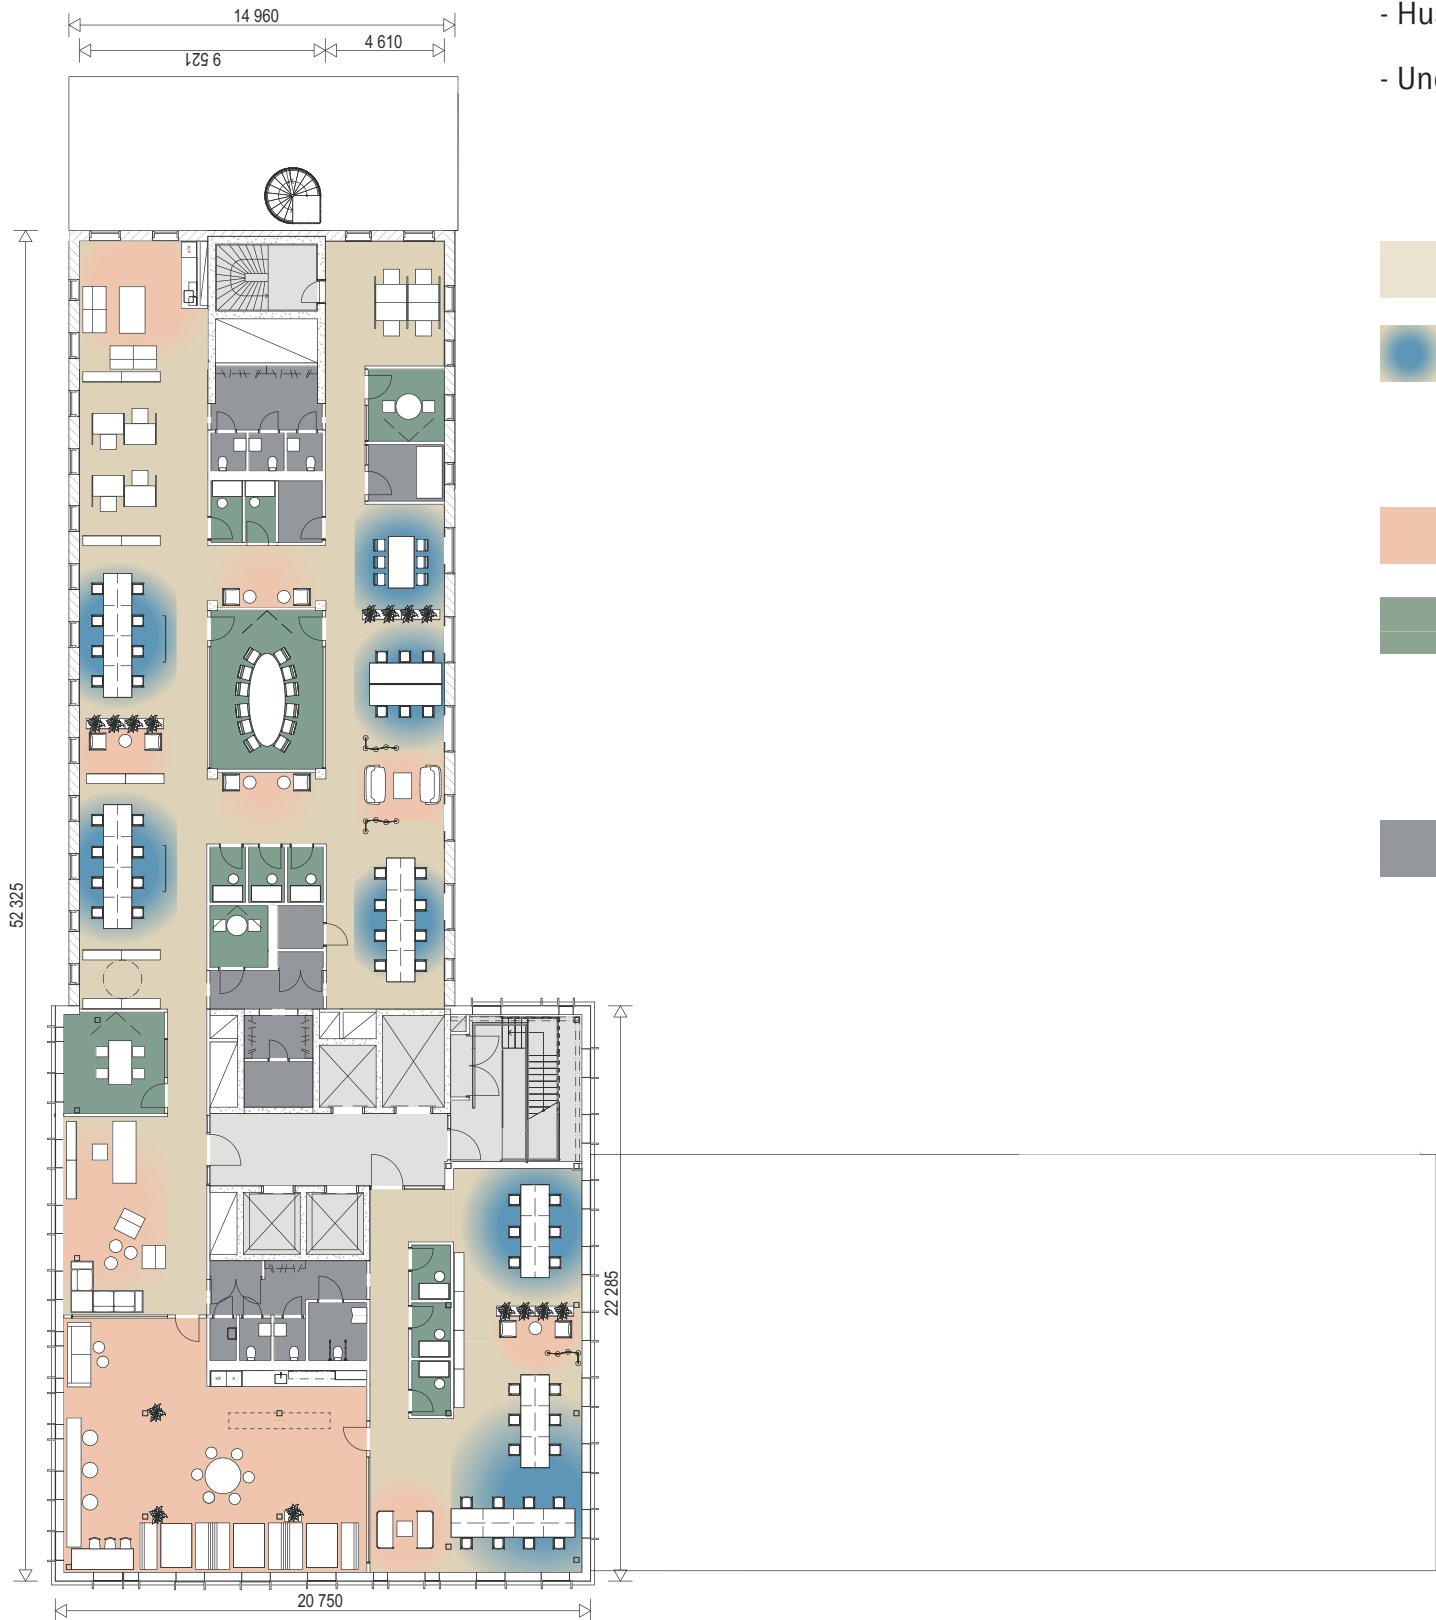

FÖRKLARINGAR FÄRGKOD OCH ANTAL PLATSER

- Yta 729 kvm
- Huset och varje plan är dimensionerat för maximalt 10kvm/person
- Ungefärliga rumshöjd kontorslandskap 2900, korridorsstråk/mötesrum 2600


Standard arbetsplatser	8 platser
Touchdown platser	56 platser
Totalt	64 platser
Sociala ytor	58 platser
Mötesrum/ Samtalsrum	
12 sittplatser	1 rum
4 sittplatser	1 rum
2 sittplatser	2 rum
1 sittplats	8 rum
Service/ WC (6 st.)/ Kopiering (1 st.)/ Vilrum (1 st.)/ Pentry (1 st.)/ Kaffestation (1 st.)	

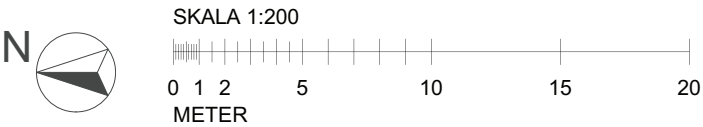

*Bonnier Fastigheter reserverar sig för eventuella ändringar och tryckfel. Möbleringsplanerna är förslag som kan avvika från verkligheten.

PLAN 12


MÖBLERINGSFÖRSLAG SKANDINAVISK STIL

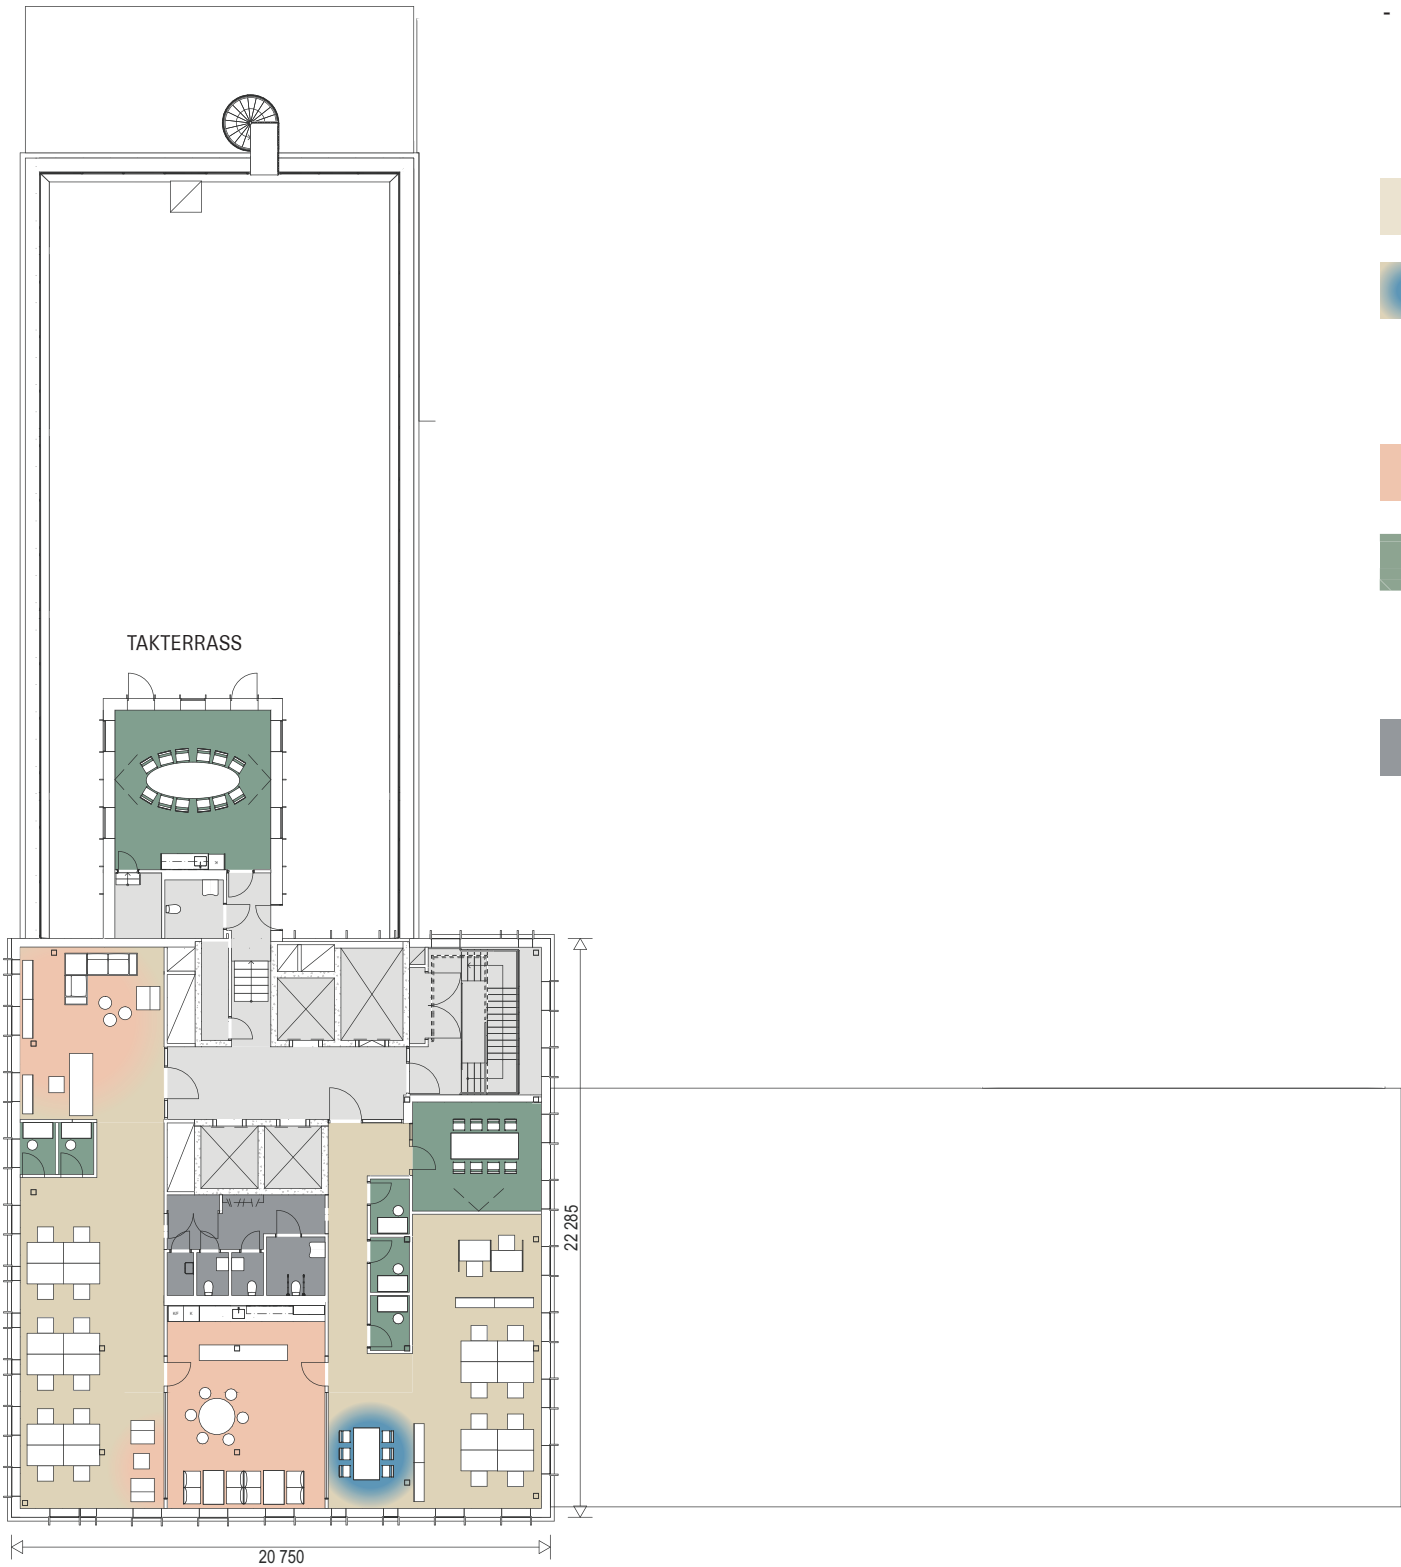

FÖRKLARINGAR FÄRGKOD OCH ANTAL PLATSER

- Yta 365 kvm
- Huset och varje plan är dimensionerat för maximalt 10kvm/person
- Ungefärliga rumshöjd kontorslandskap 2900, korridorsstråk/mötesrum 2600


Standard arbetsplatser	22 platser
Touchdown platser	6 platser
Totalt	28 platser
Sociala ytor	20 platser
Mötesrum/ Samtalsrum	
12 sittplatser	1 rum (gemensam mötesplats med tillhörande servicefunktioner)
8 sittplatser	1 rum
1 sittplats	5 rum
Service/ WC (6 st.)/ Kopiering (1 st.)/ Vilrum (1 st.)/ Pentry (1 st.)/ Kaffestation (1 st.)	

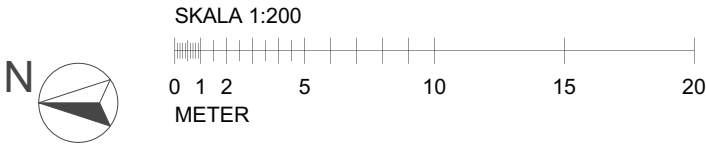

*Bonnier Fastigheter reserverar sig för eventuella ändringar och tryckfel. Möbleringsplanerna är förslag som kan avvika från verkligheten.

PLAN 12


MÖBLERINGSFÖRSLAG INDUSTRIELL STIL

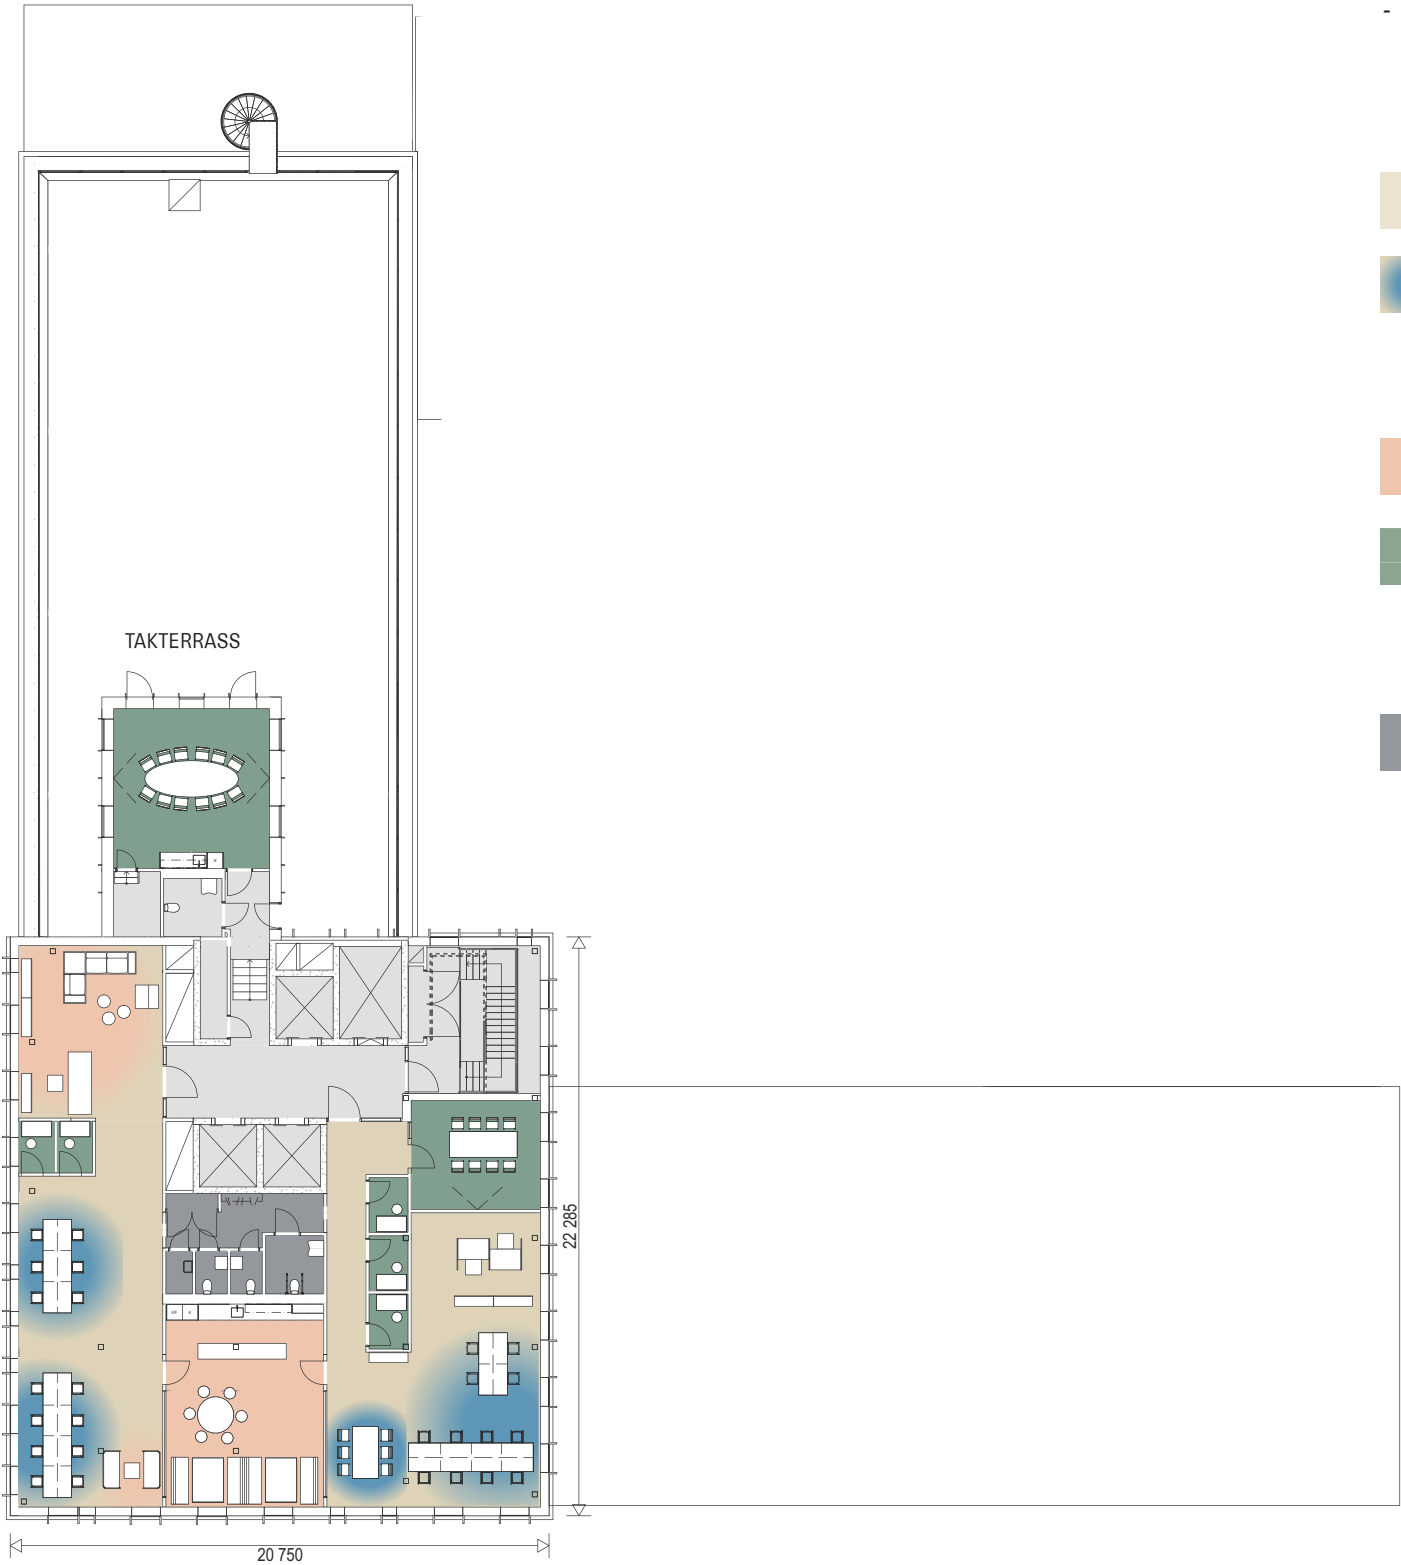

FÖRKLARINGAR FÄRGKOD OCH ANTAL PLATSER

- Yta 365 kvm
- Huset och varje plan är dimensionerat för maximalt 10kvm/person
- Ungefärliga rumshöjd kontorslandskap 2900, korridorsstråk/mötesrum 2600

	Standard arbetsplatser	2 platser
	Touchdown platser	32 platser
	<i>Totalt</i>	<i>34 platser</i>
	Sociala ytor	26 platser
	Mötesrum/ Samtalsrum	
	12 sittplatser	1 rum (gemensam mötesplats med tillhörande servicefunktioner)
	8 sittplatser	1 rum
	1 sittplats	5 rum
	Service/ WC (6 st.)/ Kopiering (1 st.)/ Vilrum (1 st.)/ Pentry (1 st.)/ Kaffestation (1 st.)	

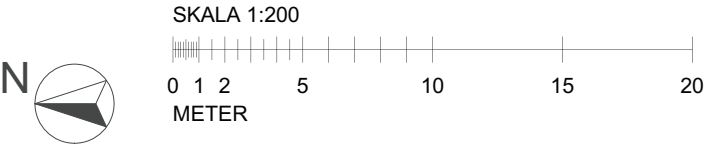

*Bonnier Fastigheter reserverar sig för eventuella ändringar och tryckfel. Möbleringsplanerna är förslag som kan avvika från verkligheten.